


Csatorna jele	Á-6-1
Utca neve	Kistápei út

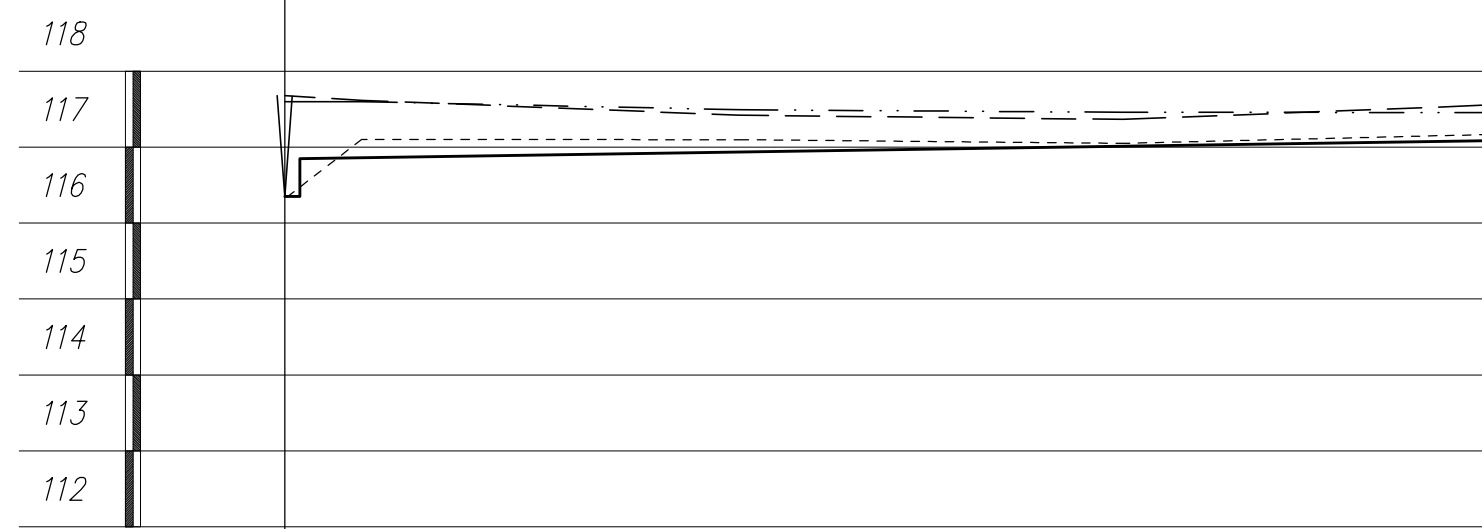

1:500
1:100

--- Árok jobb oldali rézsűéle
- - - - - Árok bal oldali rézsűéle

Csatlakozik Á-6-0 csatorna - 116.35 mBf - 0 m
Tervezett akna II. K-42

Szelvény [m]	117.68 0+000	117.55 0+079
Jobbpart terepszint [m.B.f.]	117.67 0+000	117.46 0+079
Balpart terepszint [m.B.f.]	117.6	117.17
Meglévő folyásfenék [m.B.f.]	116.35 116.47	116.85
Tervezett folyásfenék [m.B.f.]	116.35	116.85
Fenéklejtés [%]	0%	3%
Épül összesen	1 m	78.03 m földmedrű árok

Tervező: AQUATÓRUSZ MÉRNÖKI IRODA		AQUATÓRUSZ Mérnöki Iroda Kft. 7030 Paks, Rákóczi utca 5-7., Tel.:20/944-0720 email: herczeg@aquatorusz.hu, web: www.aquatorusz.hu		Munkaszám: 0302/2016.
Terv tárgya: Bikács község és Kistápe községrész belterületén csapadékvíz rendezés kiviteli terve				Dátum: 2018.06.15.
Rajz megnevezése: Á-6-1 jelű árok hossz-szelvénye				Méretarány: Mh 1 : 500 Mv 1 : 100
Tervező: <i>Herczeg István</i> Herczeg István	Tervezői szám: VZ-TER/17-0649	Ellenőr: <i>Kovács József</i> Kovács József	Ügyvezető: <i>Herczeg István</i> Herczeg István	Rajzsám: K - 22