

Tervező:



AQUATORUSZ
MÉRNÖKI IRODA

AQUATORUSZ Mérnöki Iroda Kft.
7030 Paks, Rákóczi utca 5-7., Tel.:20/944-0720
email: herczeg@aquatorusz.hu, web: www.aquatorusz.hu

Munkaszám:

0302/2016.

Terv tárgya:

Bikács község és Kistapé községrész belterületén csapadékvíz rendezés
kiviteli terve

Dátum:

2018.06.15.


Rajz megnevezése:

Keresztszelvények III. (Á-2-0)

Méretarány:

M 1 : 100


Tervező:

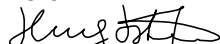
Herczeg István


Tervezői szám:

VZ-TER/17-0649

Ellenőr:


Kovács József

Ügyvezető:

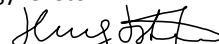
Herczeg István

Rajzszám:



K - 25

20. keresztmetszvény

Petőfi utca

Á-2-0 0+011.5

$M_h=1:100$ $M_v=1:100$

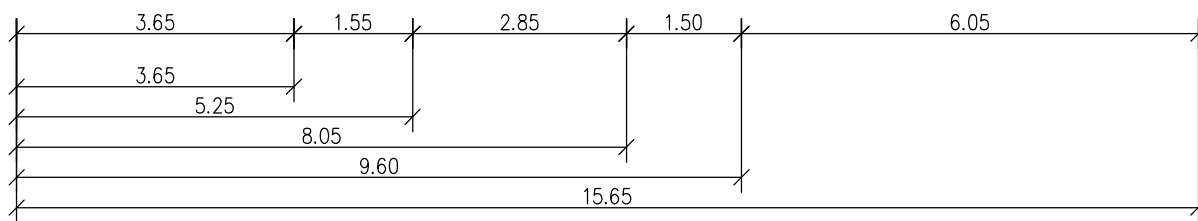
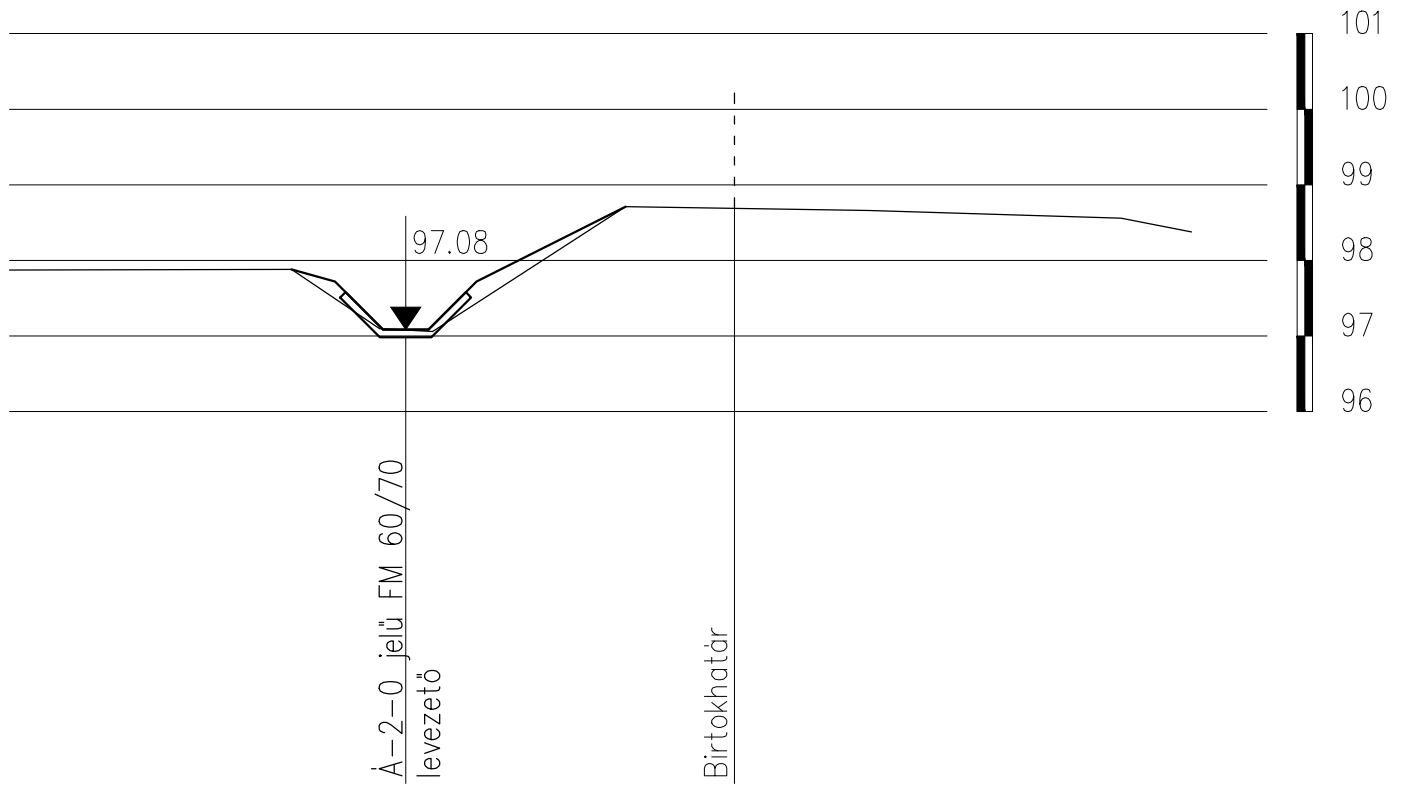


21. keresztmetszvény

Petőfi utca

Á-2-0 0+049.5

$M_h=1:100$ $M_v=1:100$

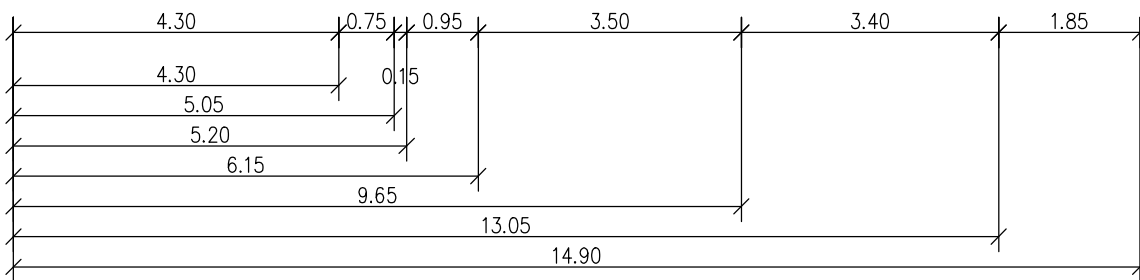
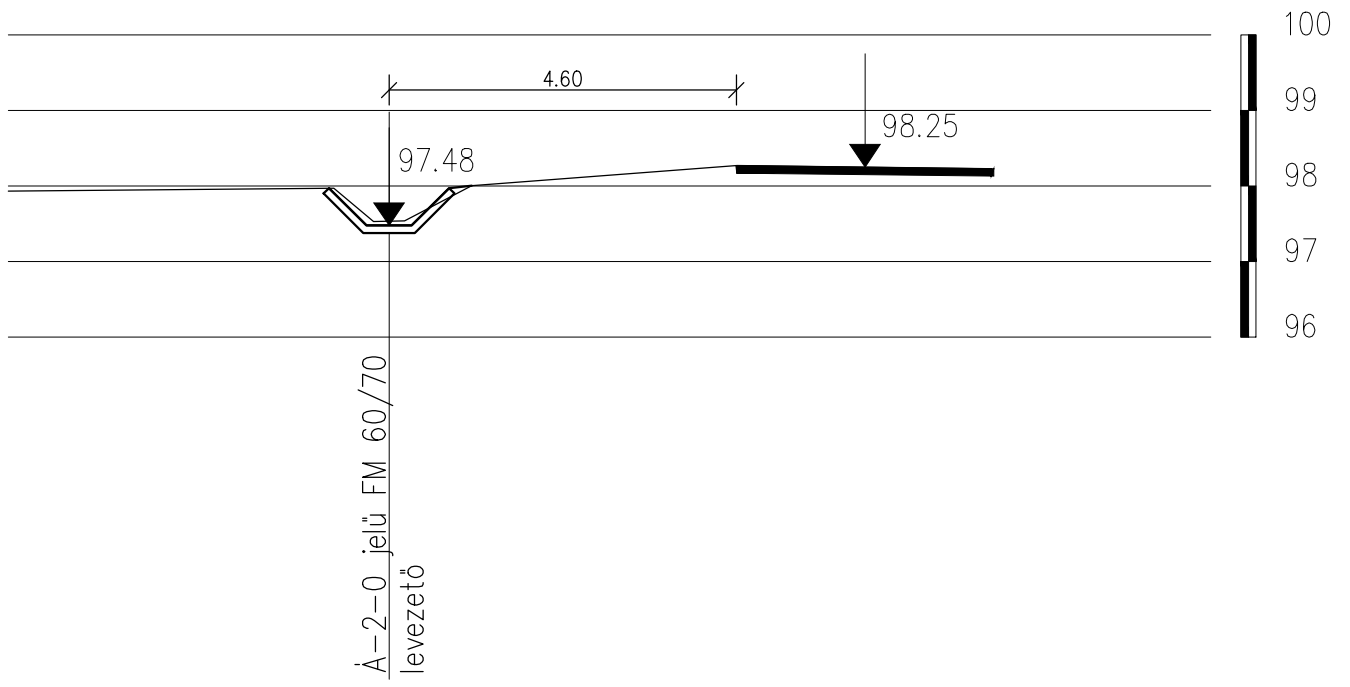


22. keresztmetszvény

Petőfi utca

Á-2-0 0+086.7

$M_h=1:100$ $M_v=1:100$

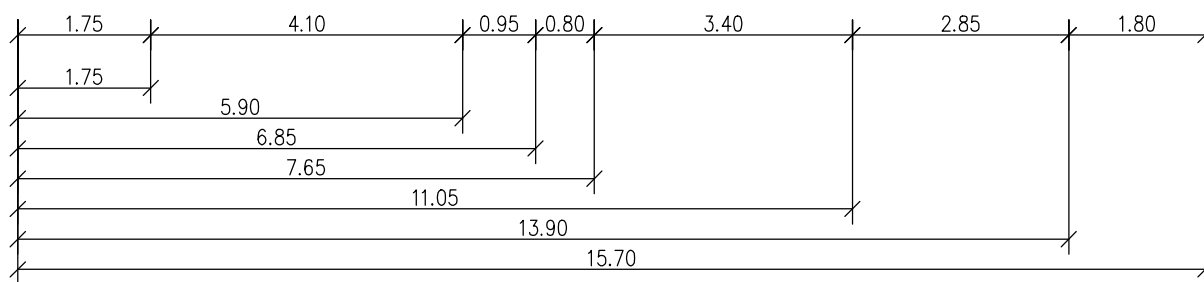
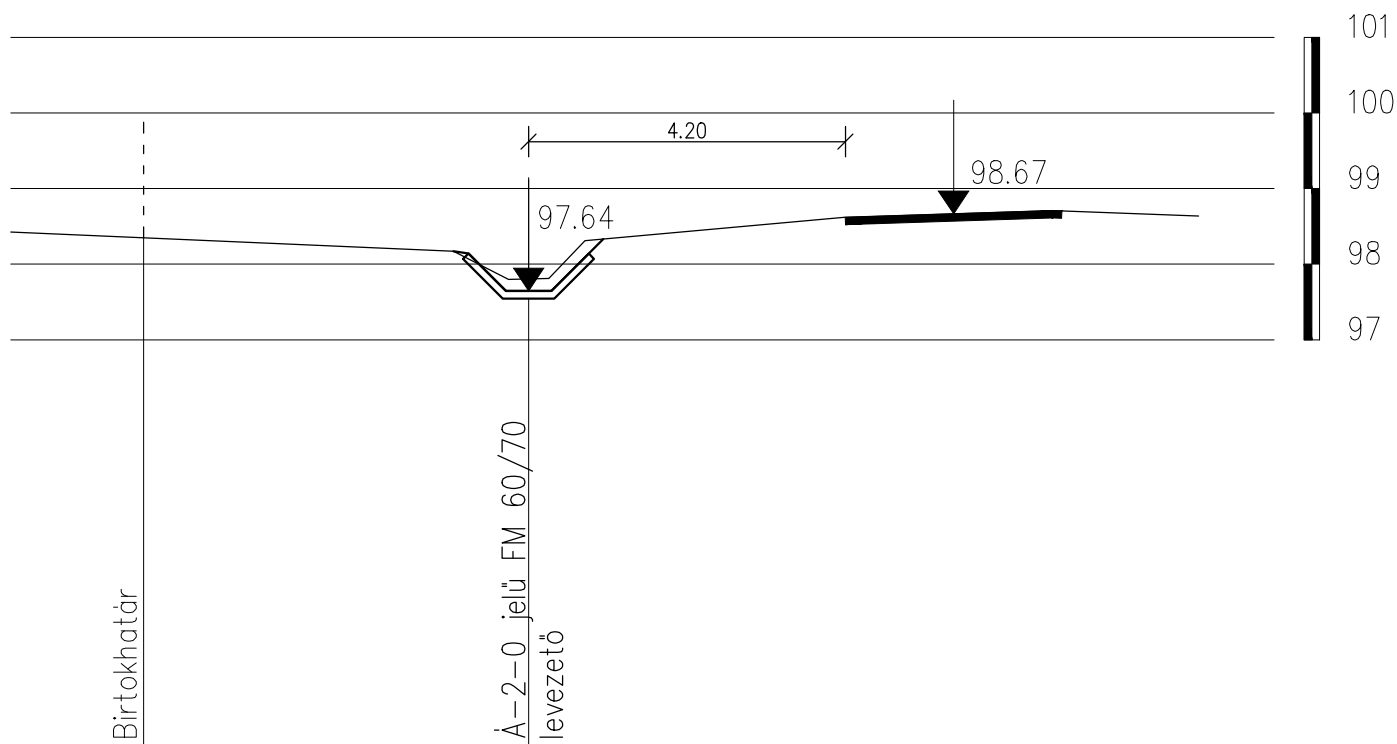


23. keresztmetszvény

Petőfi utca

Á-2-0 0+114.4

$M_h=1:100$ $M_v=1:100$

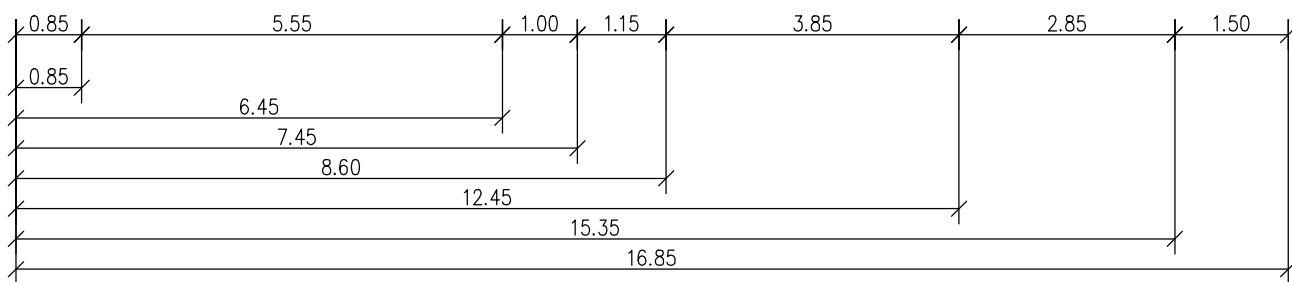
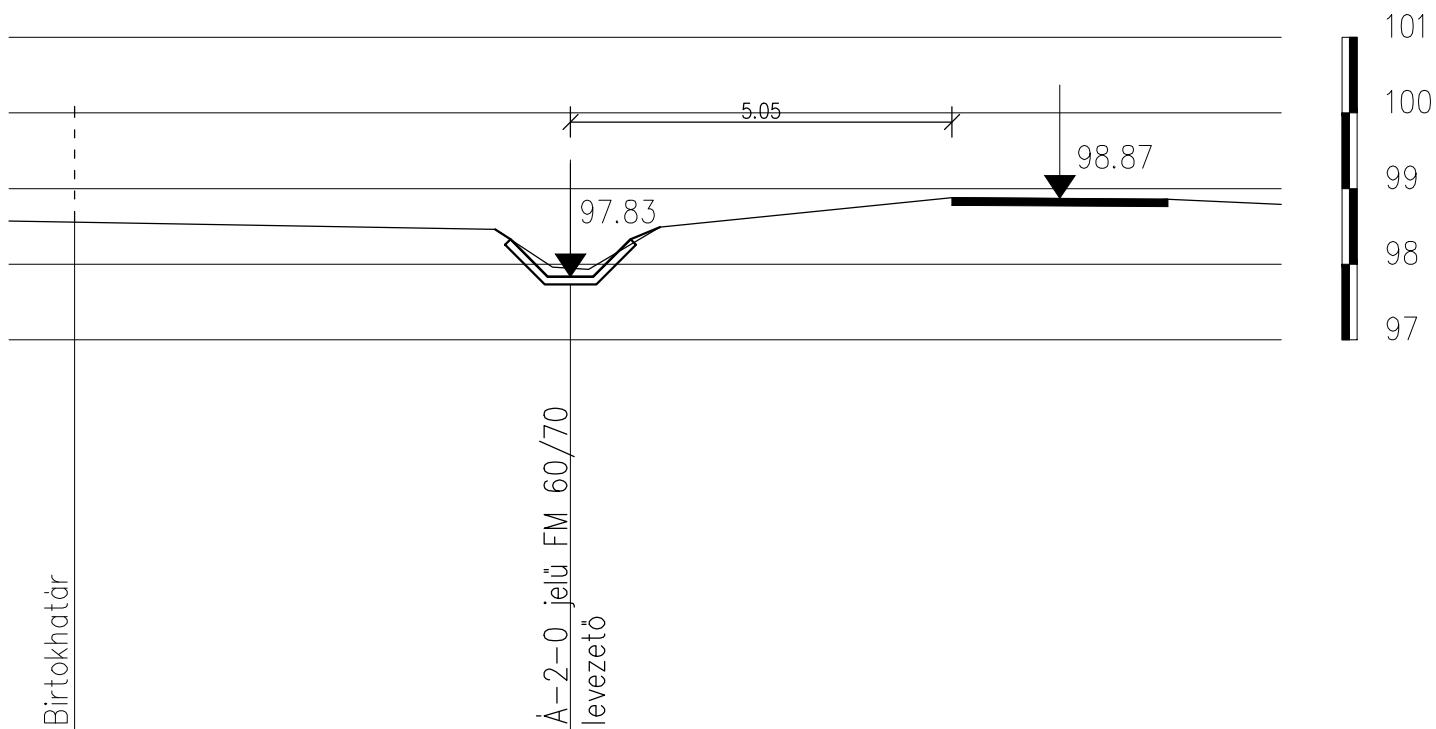


24. keresztmetszvény

Petőfi utca

Á-2-0 0+186

$M_h=1:100$ $M_v=1:100$

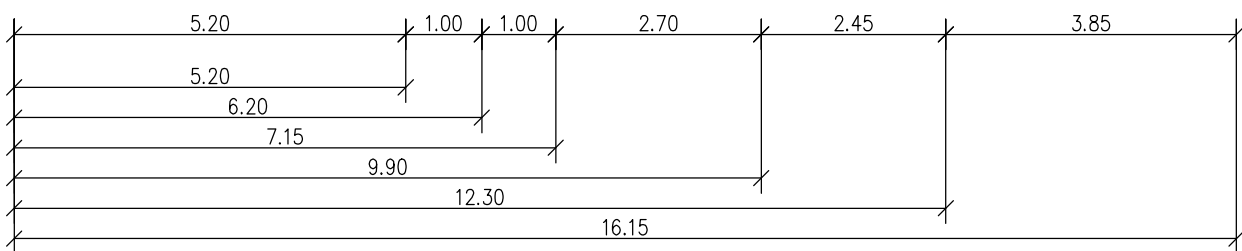
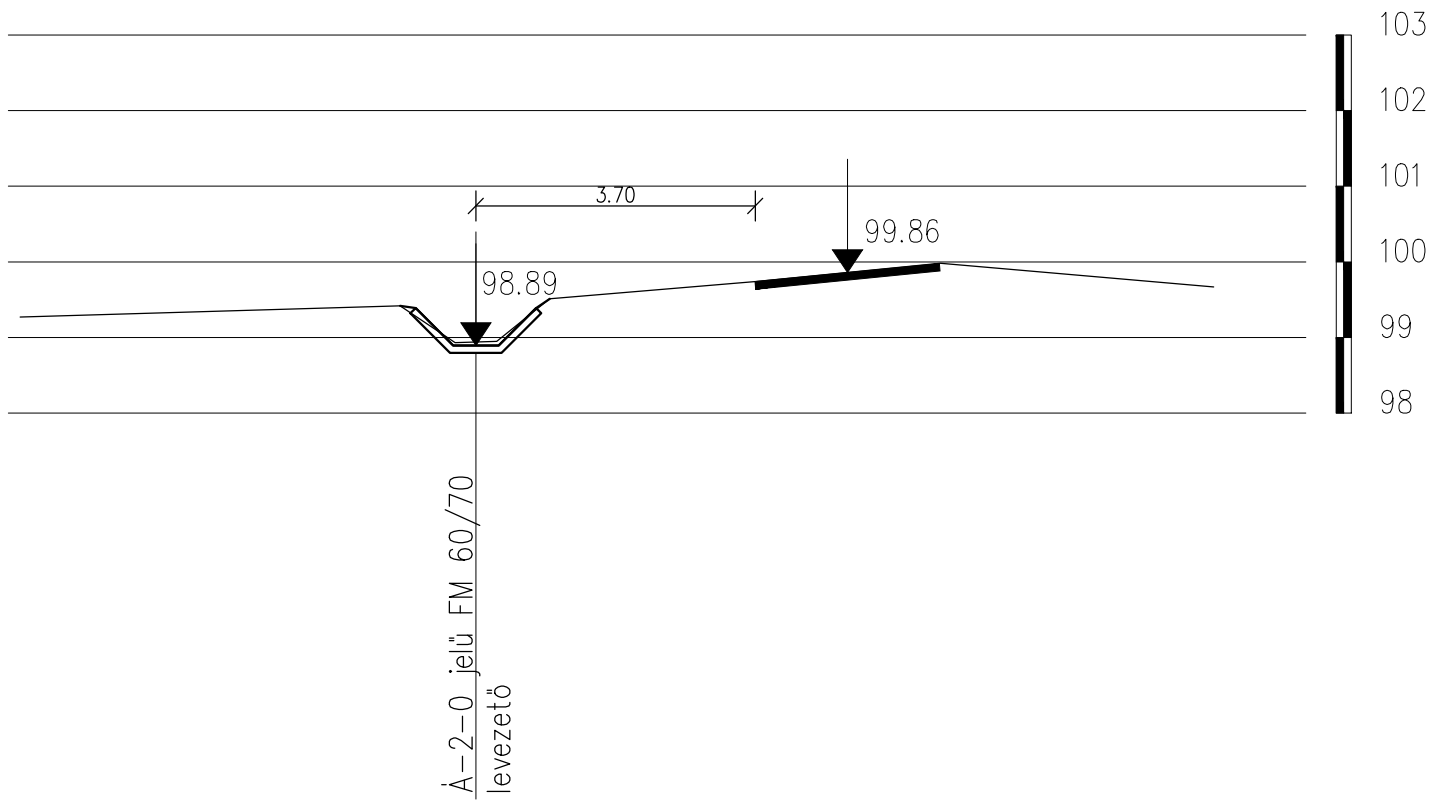


25. keresztmetszvény

Petőfi utca

Á-2-0 0+226.1

$M_h=1:100$ $M_v=1:100$

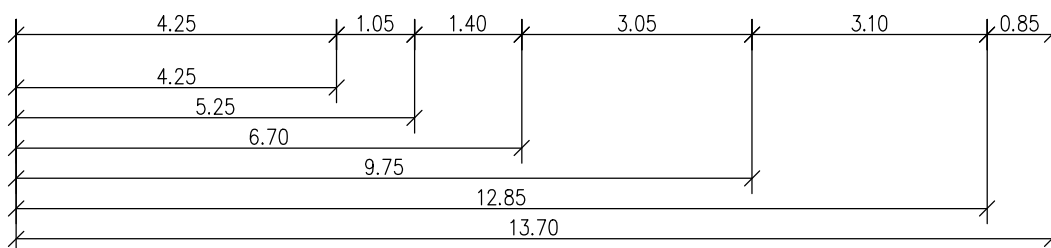
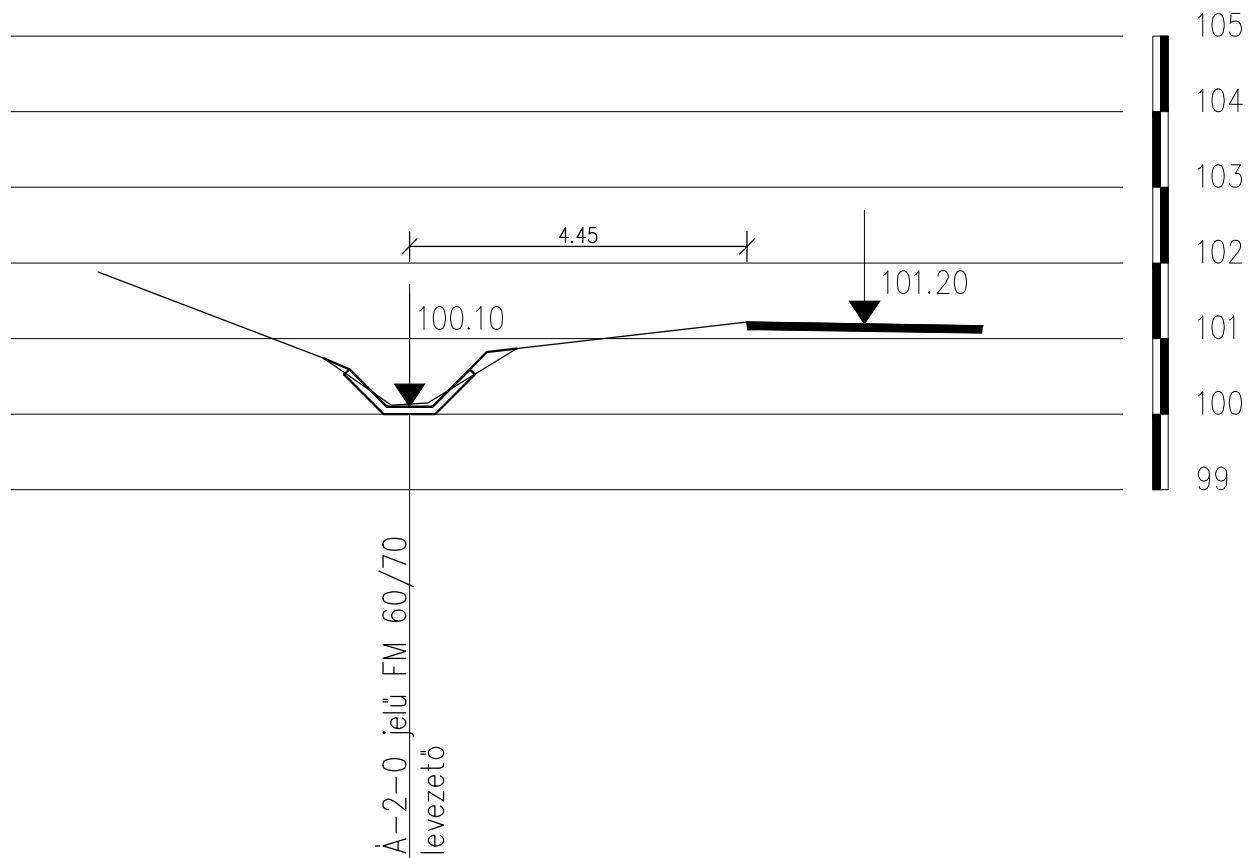


26. keresztmetszvény

Petőfi utca

Á-2-0 0+259.5

$M_h=1:100$ $M_v=1:100$

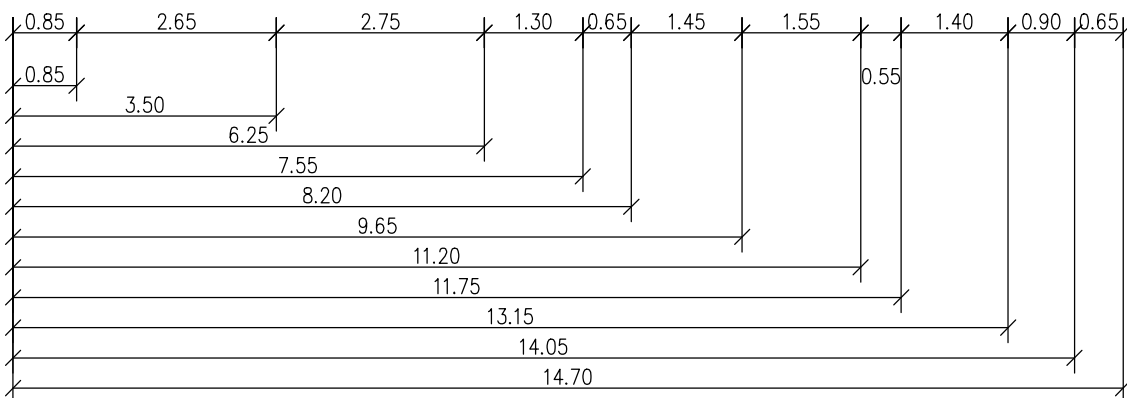
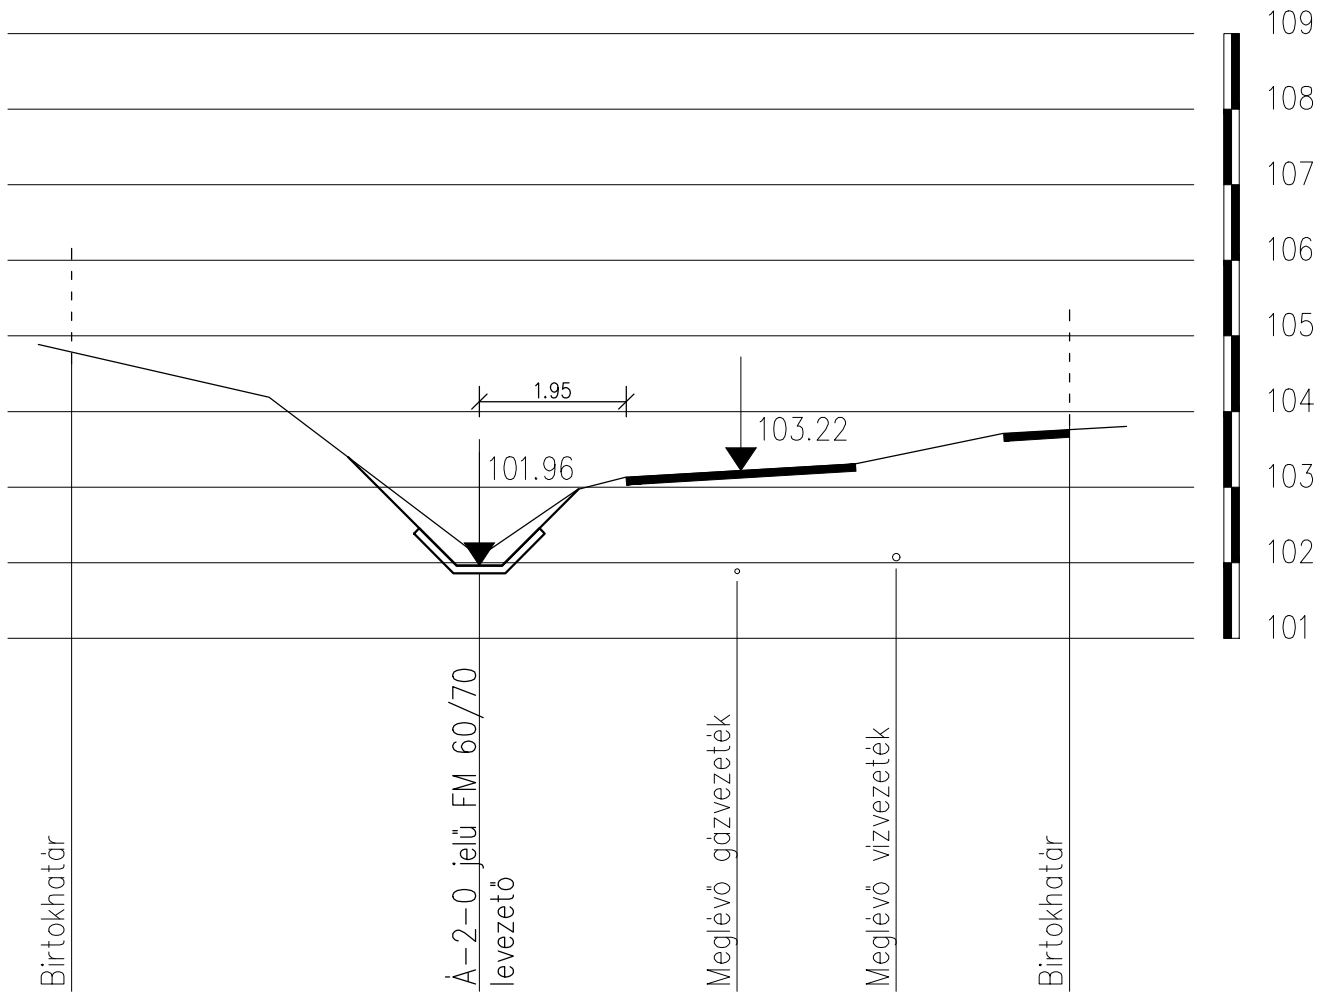


27. keresztmetszvény

Petőfi utca

Á-2-0 0+286.3

$M_h=1:100$ $M_v=1:100$

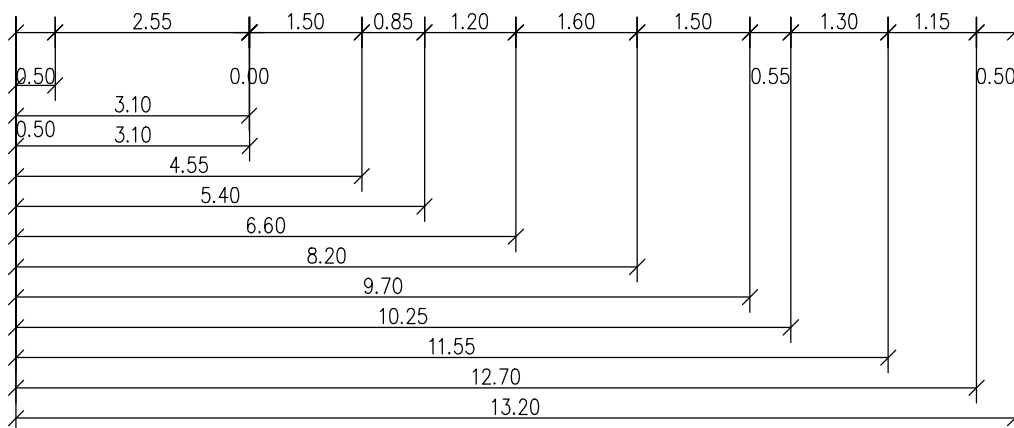
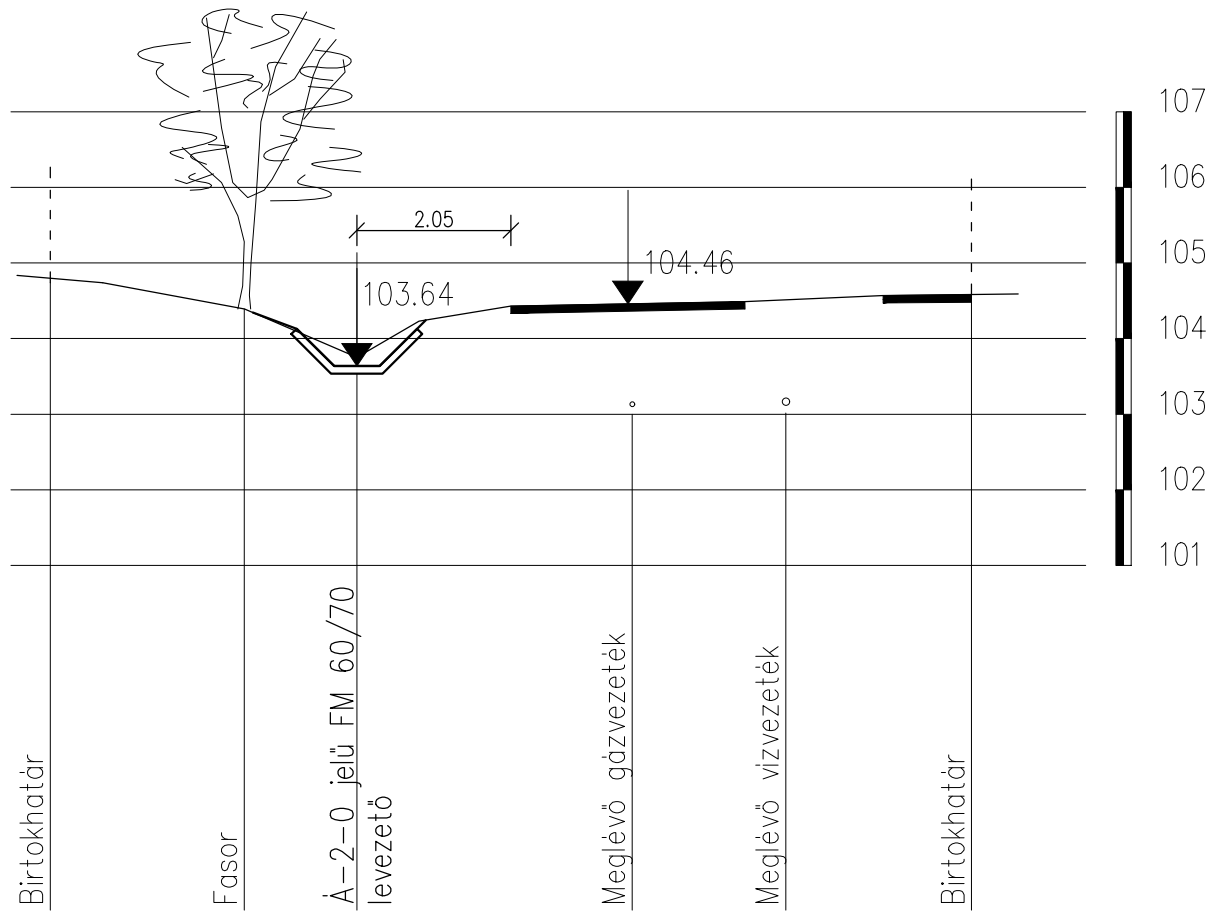


28. keresztmetsvény

Petőfi utca

Á-2-0 0+319.8

$M_h=1:100$ $M_v=1:100$

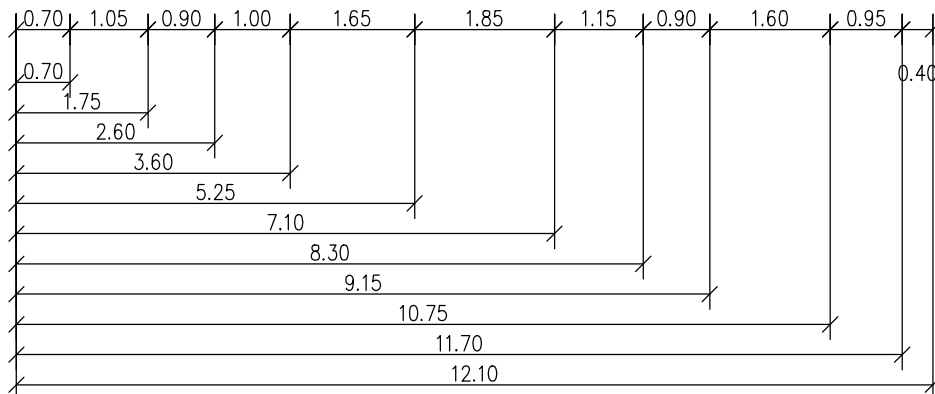
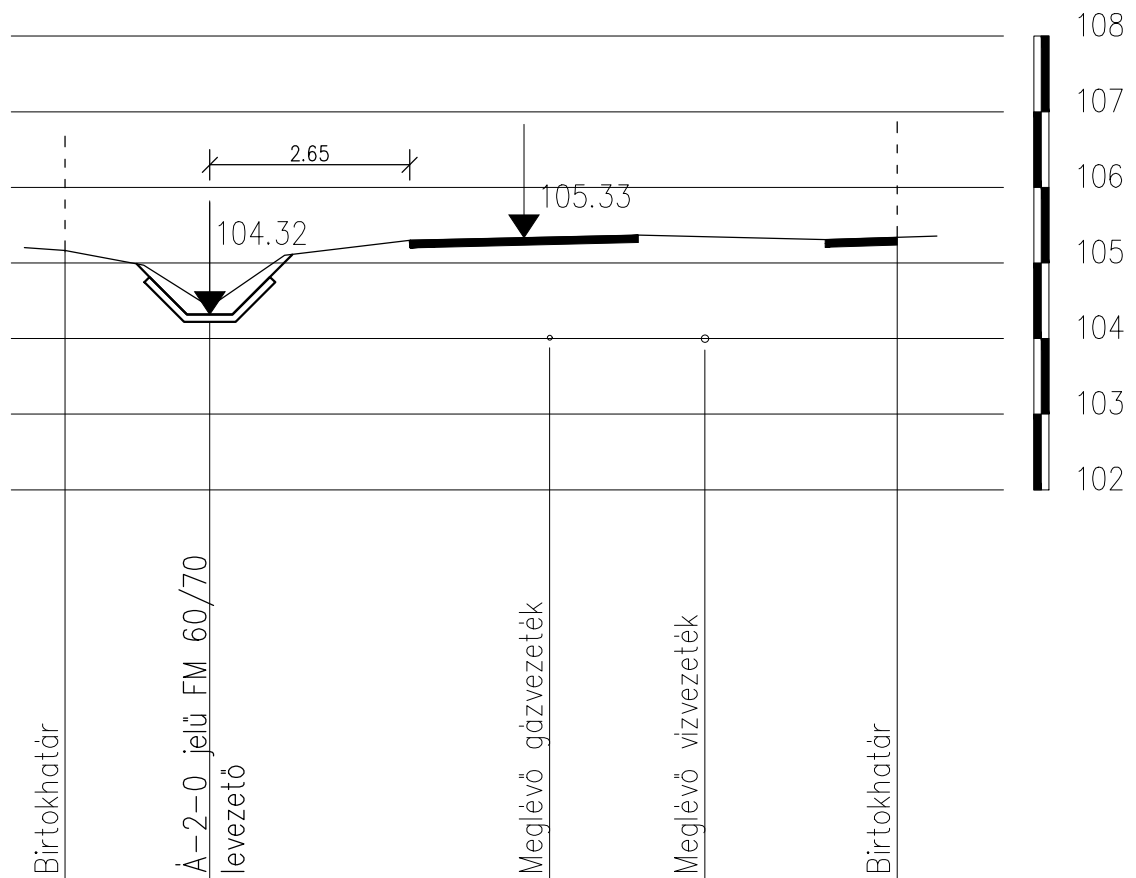


29. keresztmetszvény

Petőfi utca

Á-2-0 0+341.1

$M_h=1:100$ $M_v=1:100$

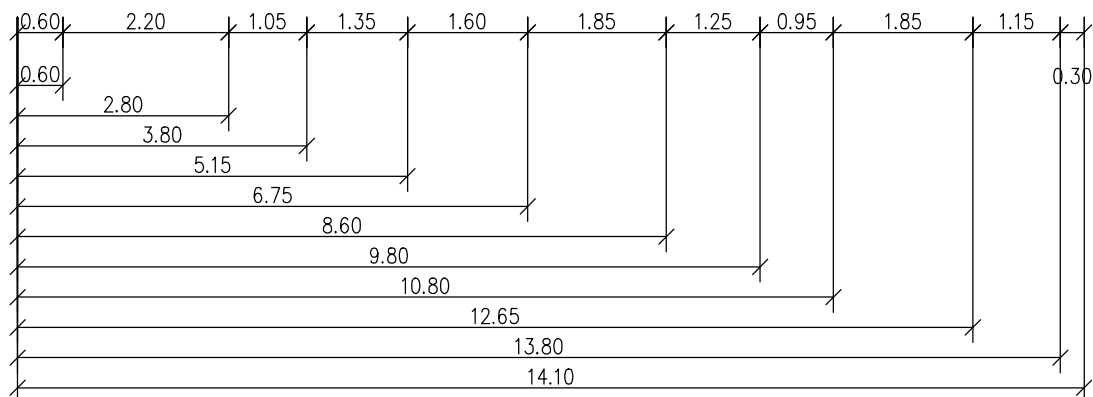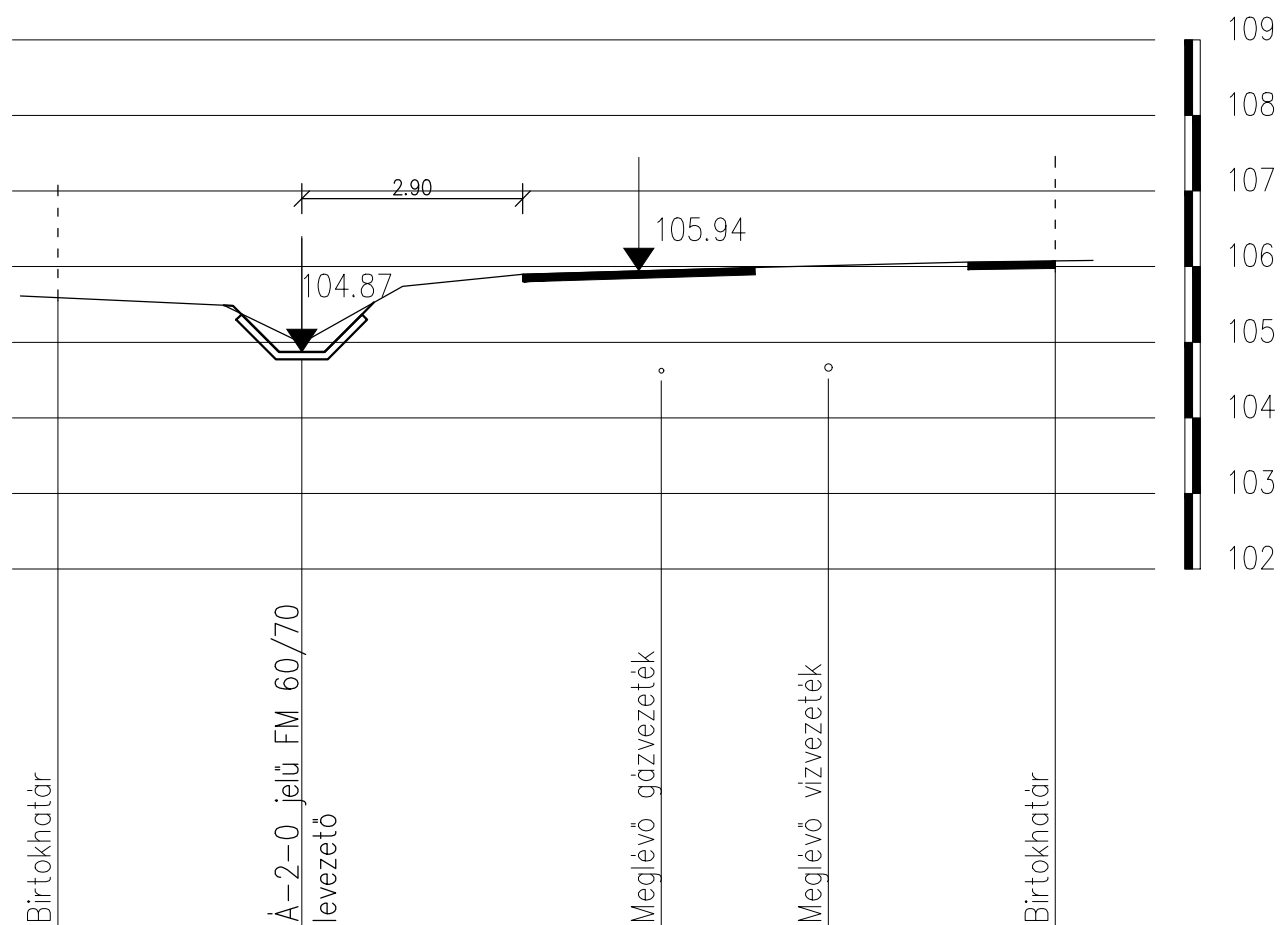

30. keresztmetszvény

Petőfi utca

Á-2-0 0+366

$M_h=1:100$ $M_v=1:100$

