




HUNYADI U.
 Á-1-1 JELÜ ÁROK
 0+000-0+103,5 m szelvények között

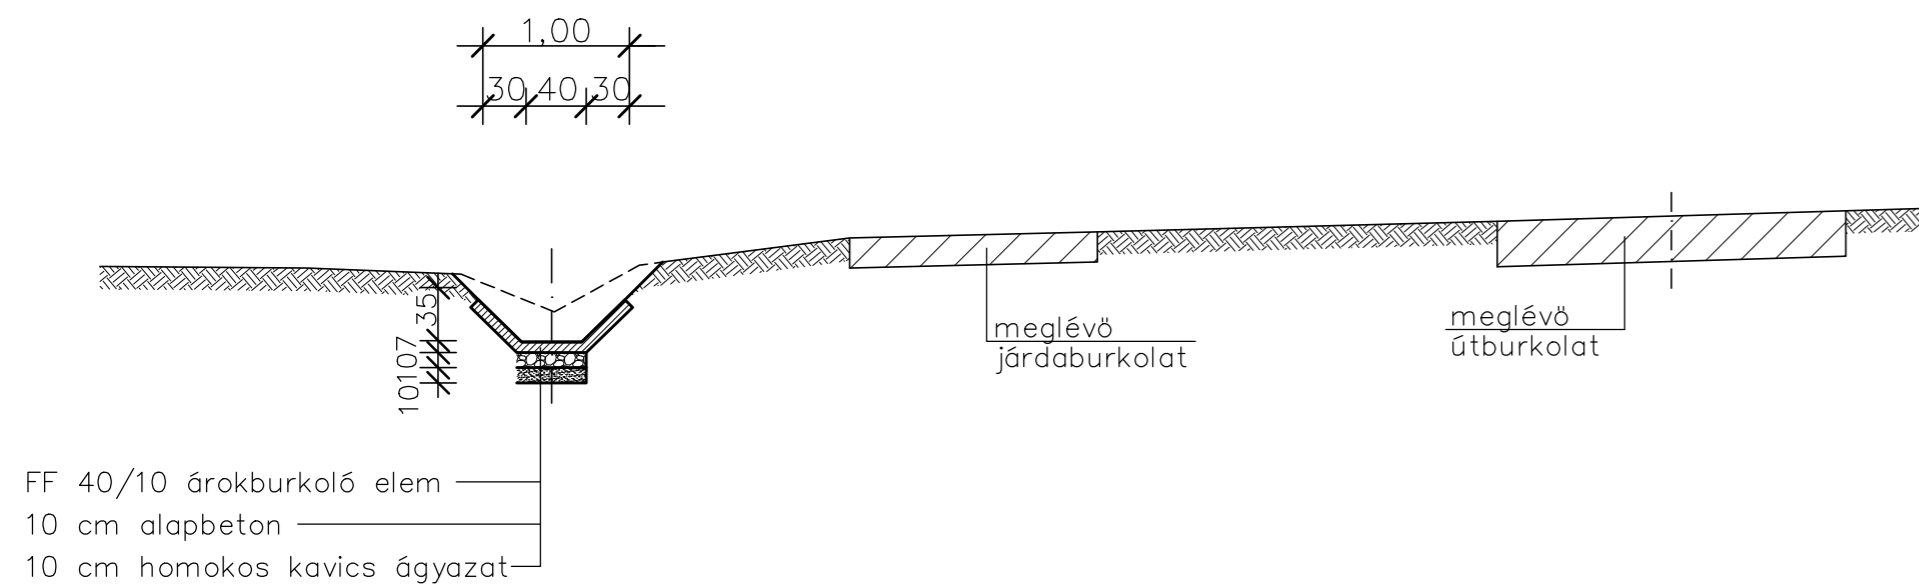

HUNYADI U.
 Á-1-3 JELÜ ÁROK
 0+000-0+031 m szelvények között

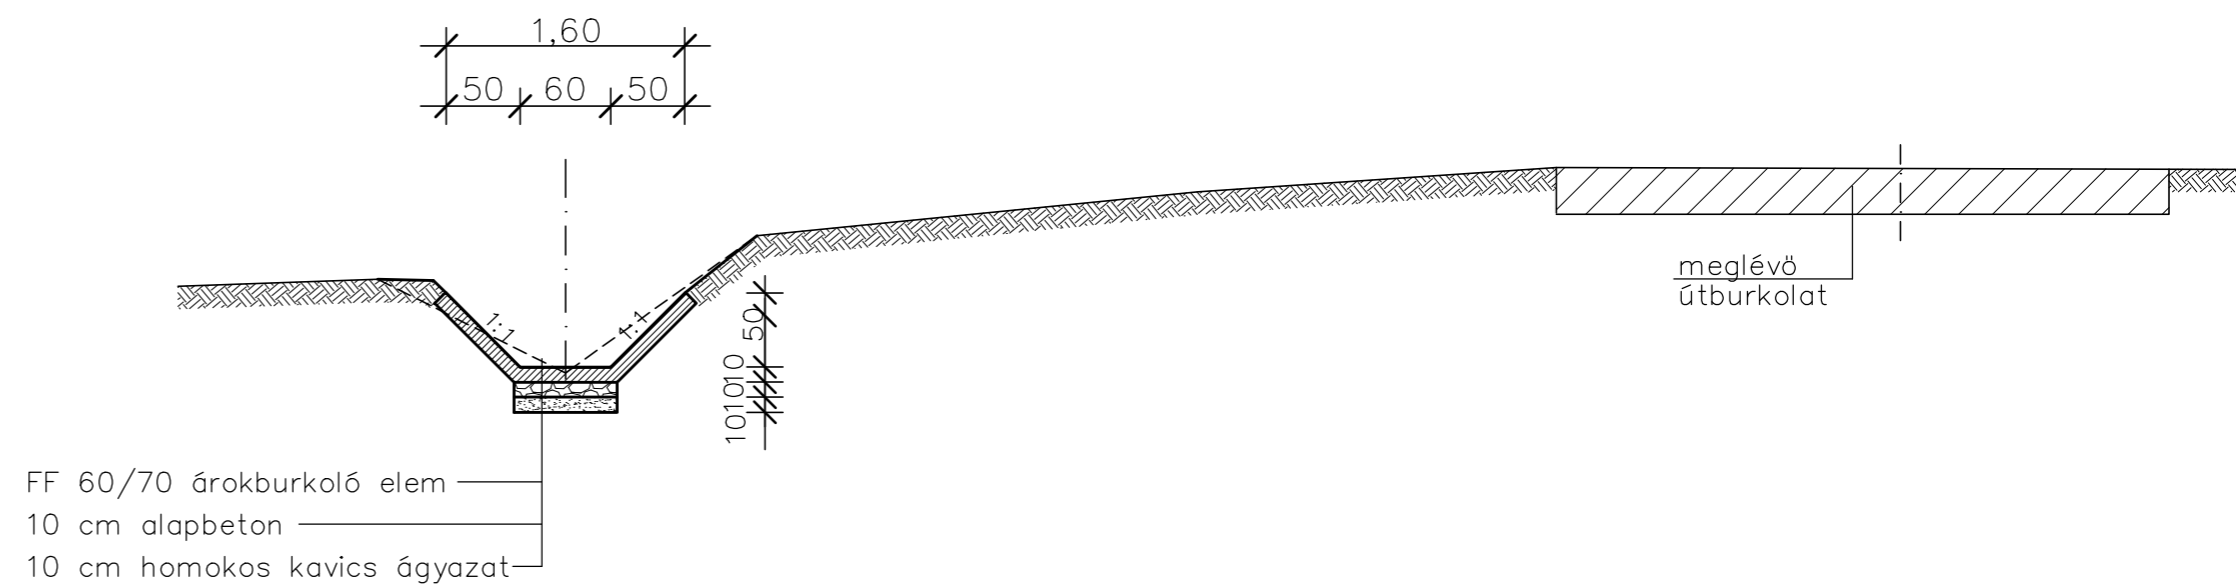

HUNYADI U.
 Á-1-2 JELÜ ÁROK
 0+000-0+039 m szelvények között

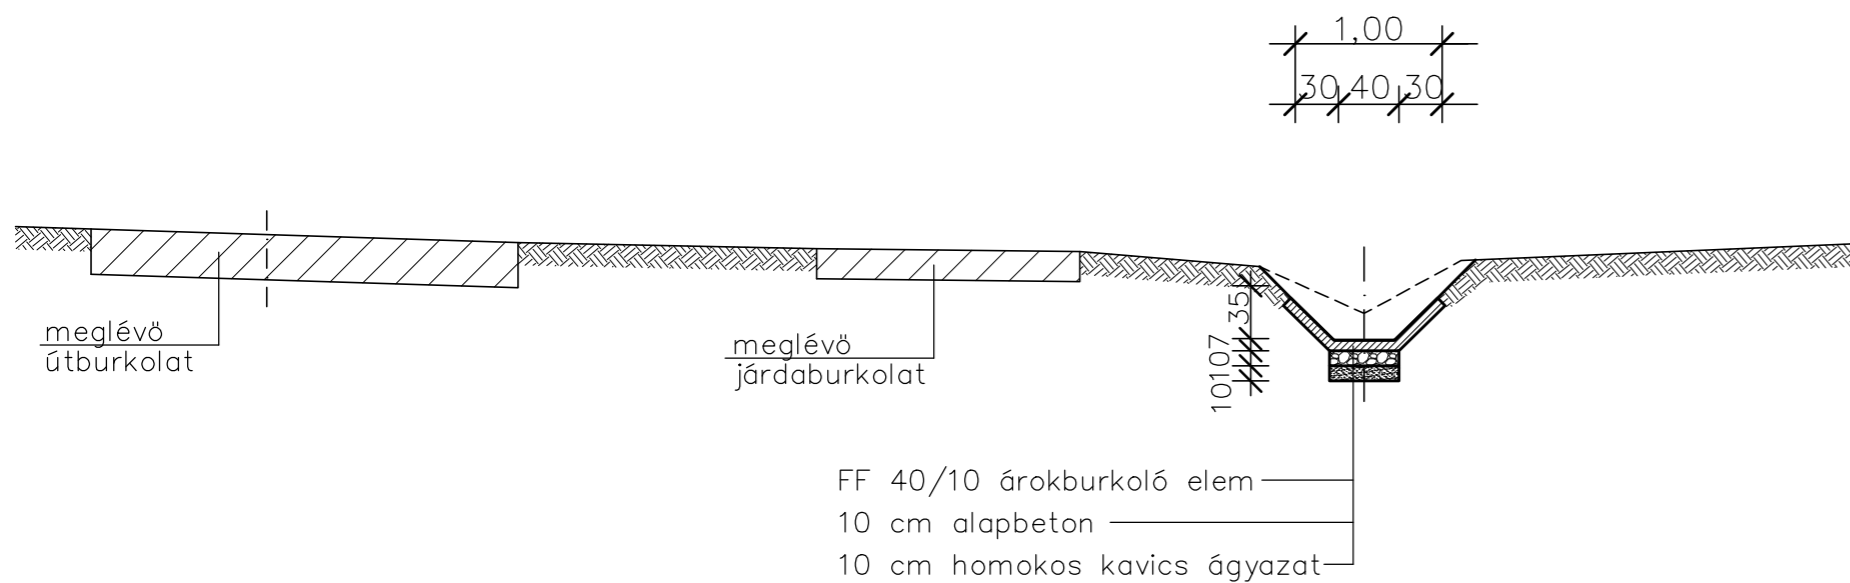

Tervező:  AQUATORUSZ MÉRNÖKI IRODA AQUATORUSZ Mérnöki Iroda Kft. 7030 Paks, Rákóczi utca 5-7., Tel.:20/944-0720 email: herczeg@aquatorusz.hu, web: www.aquatorusz.hu				Munkaszám: 0302/2016.
Terv tárgya: Bikács község és Kistapé községrész belterületén csapadékvíz rendezés kiviteli terve				Dátum: 2018.06.15.
Rajz megnevezése: Mintakeresztmetszelvények II.				Méretarány: M 1 : 50
Tervező:  Herczeg István	Tervezői szám: VZ-TER/17-0649	Ellenőr:  Kovács József	Ügyvezető:  Herczeg István	Rajzszám: K - 30