



METSZET M1:50

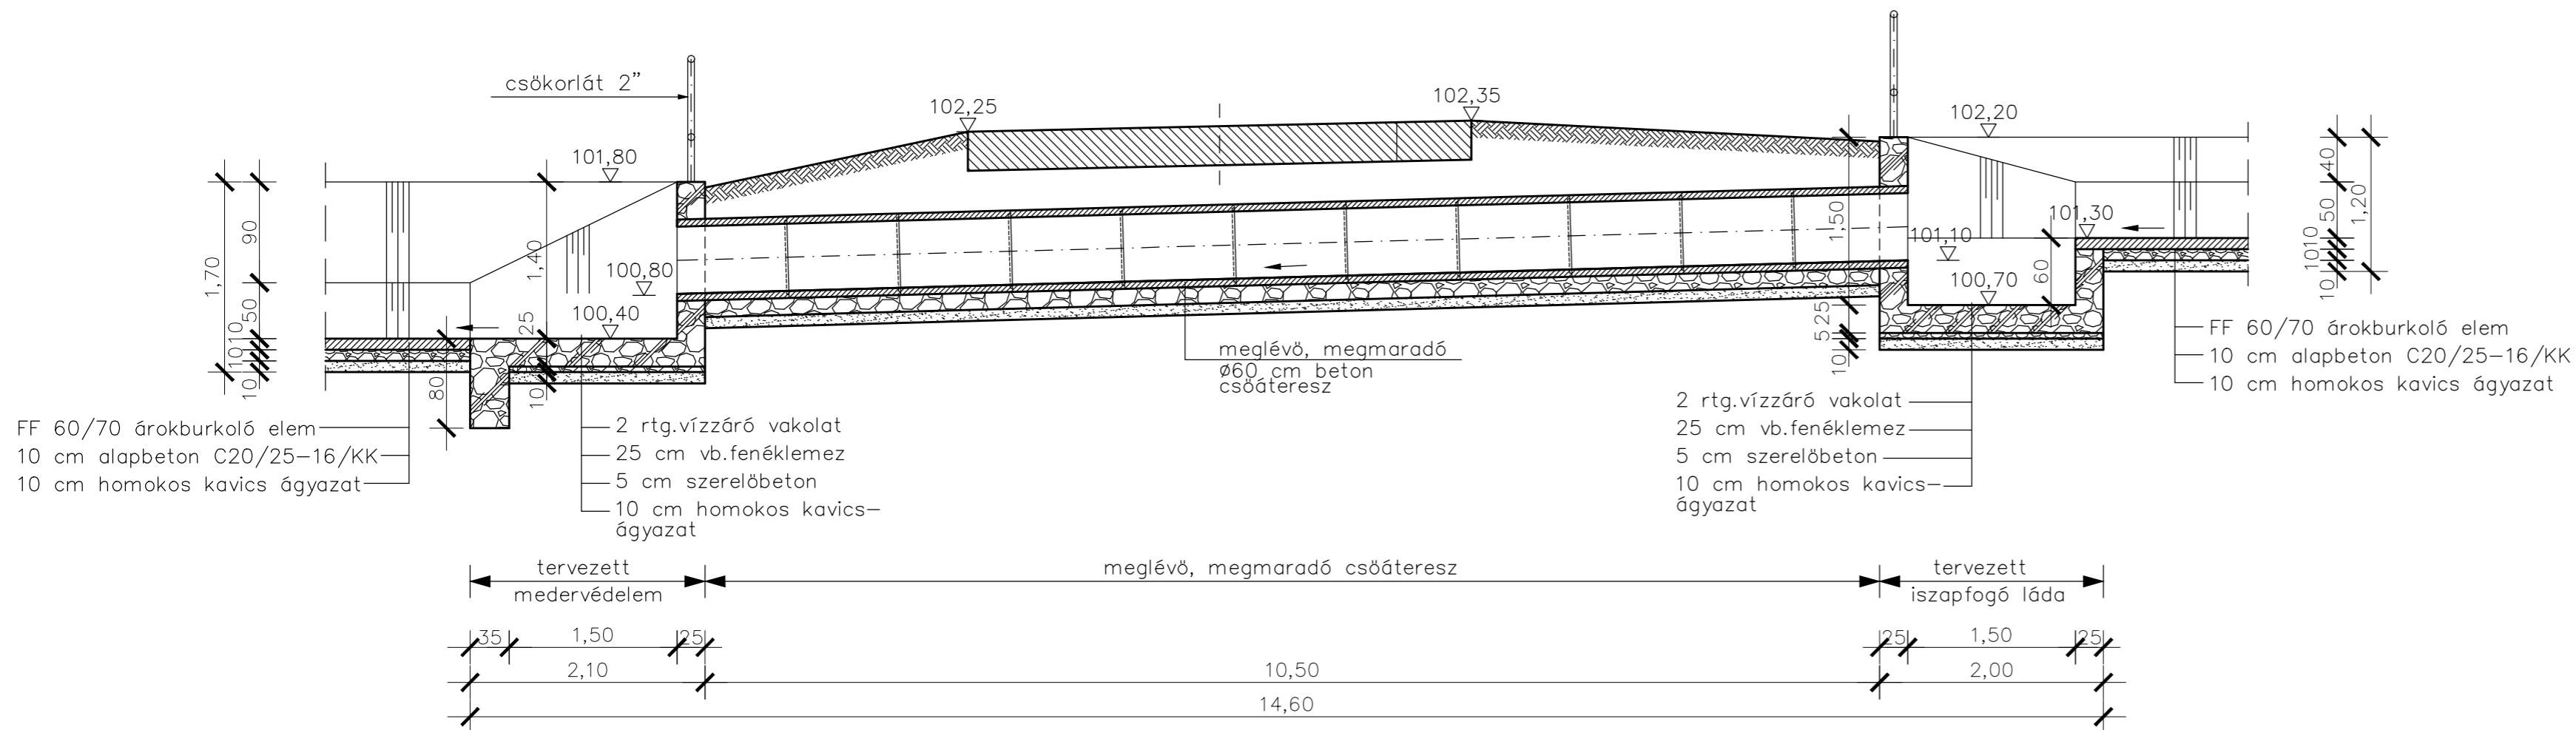

MEGJEGYZÉS:

- Anyagminőségek:
 Szerkezeti beton: C30/37-XA1-XC4-XV3(H)-24-F2 (MSZ4789-1:2004)
 Alapbeton: C12/15-X0-24-F2(MSZ4789-1:2004)
 Betonacél: B500B (EC)
 Vízzáró vakolat: REZOLIT KM-257
 Oromfal építés:
 Szerkezeti beton: C30/37-XA1-XC4-XV3(H)-24-F2
 Vasszerelés: Ø12 20x20 cm hálószalás a falfelület mindkét oldalán
 betontakarás: 3,5 cm
- A magassági adatok a hossz-szelvények szerint.

FELÜLNÉZET M1:50

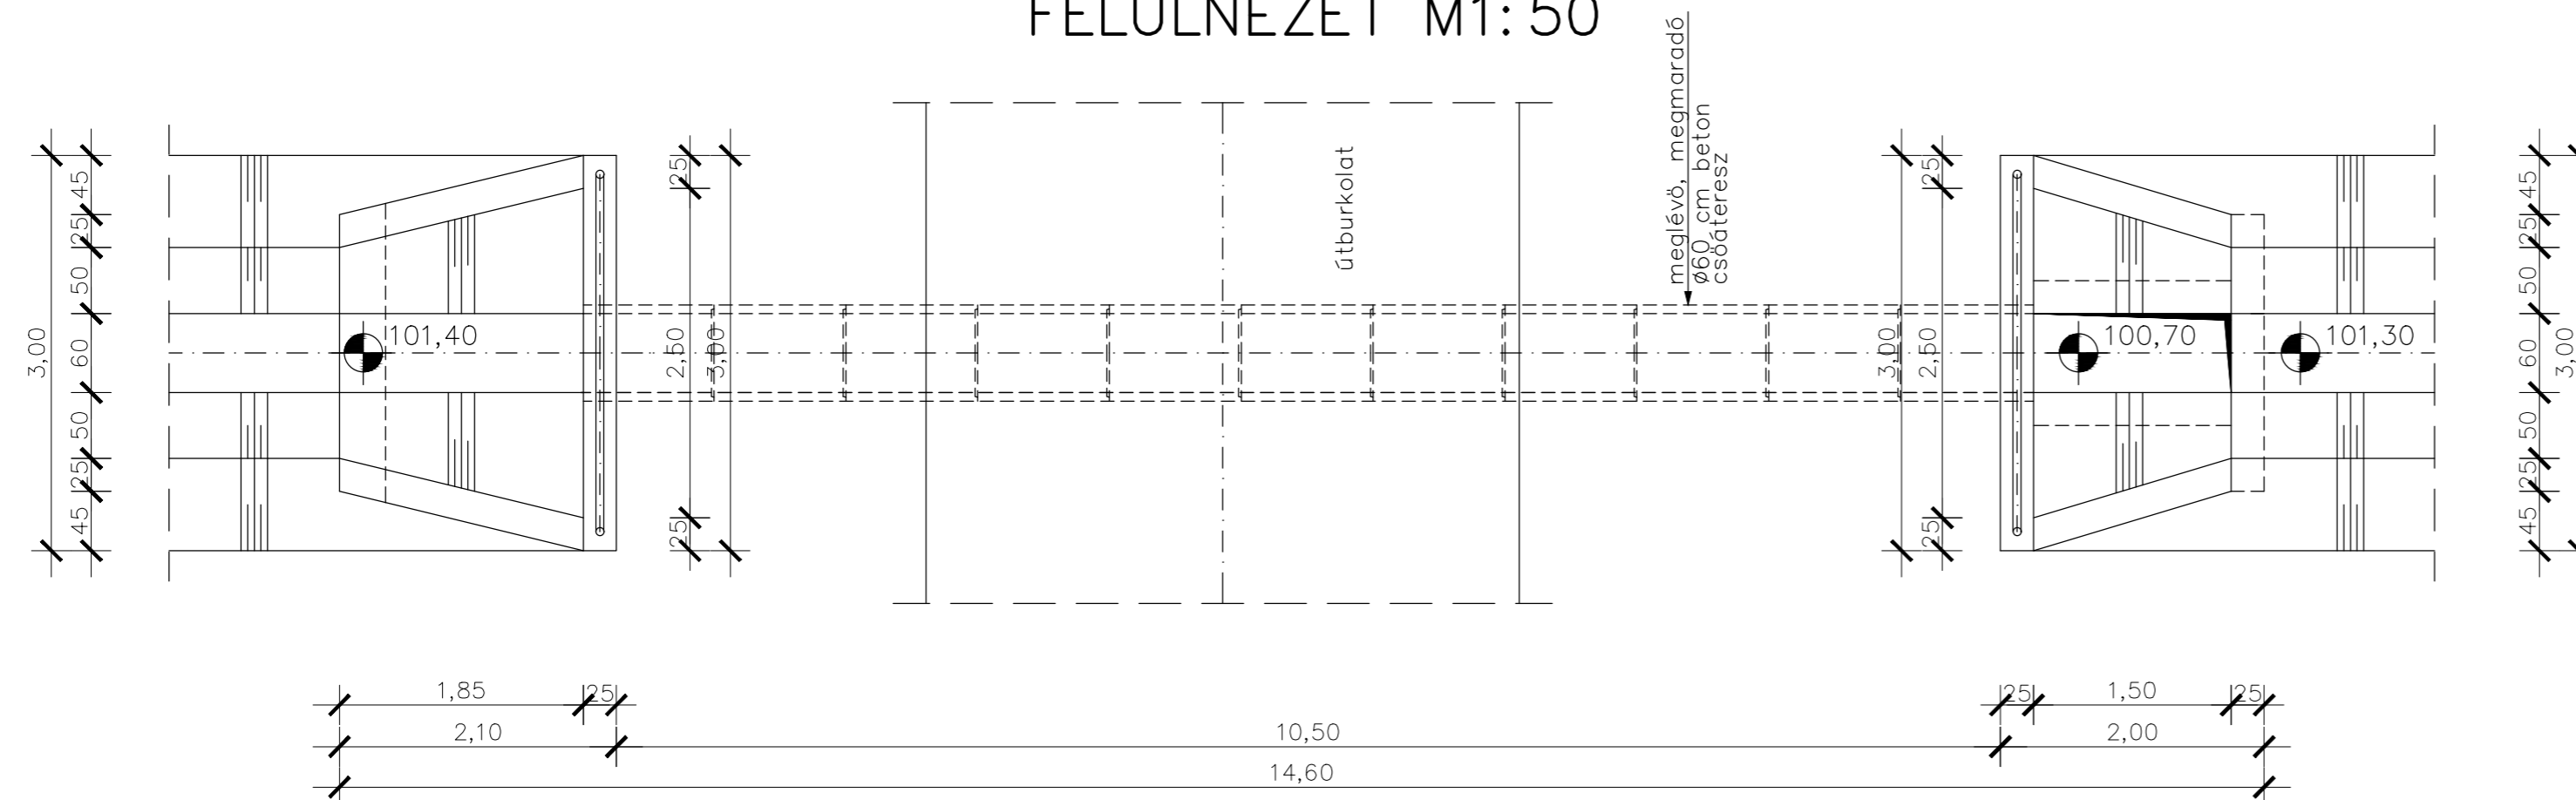

Tervező: AQUATÓRUSZ MÉRNÖKI IRODA		AQUATÓRUSZ Mérnöki Iroda Kft. 7030 Paks, Rákóczi utca 5-7., Tel.:20/944-0720 email: herczeg@aquatorusz.hu, web: www.aquatorusz.hu		Munkaszám: 0302/2016.
Terv tárgya: Bikács község és Kistapé községrész belterületén csapadékvíz rendezés engedélyezési terve		Dátum: 2017.10.18.		Méretarány: M 1 : 50
Rajz megnevezése: Csőáteresz építési terve I. (Petőfi utca)		Tervező: Herczeg István		Rajzszám: K - 33
Tervező: Herczeg István	Tervezői szám: VZ-TER/17-0649	Ellenőr: Kovács József	Ügyvezető: Herczeg István	