



# METSZET M1: 50

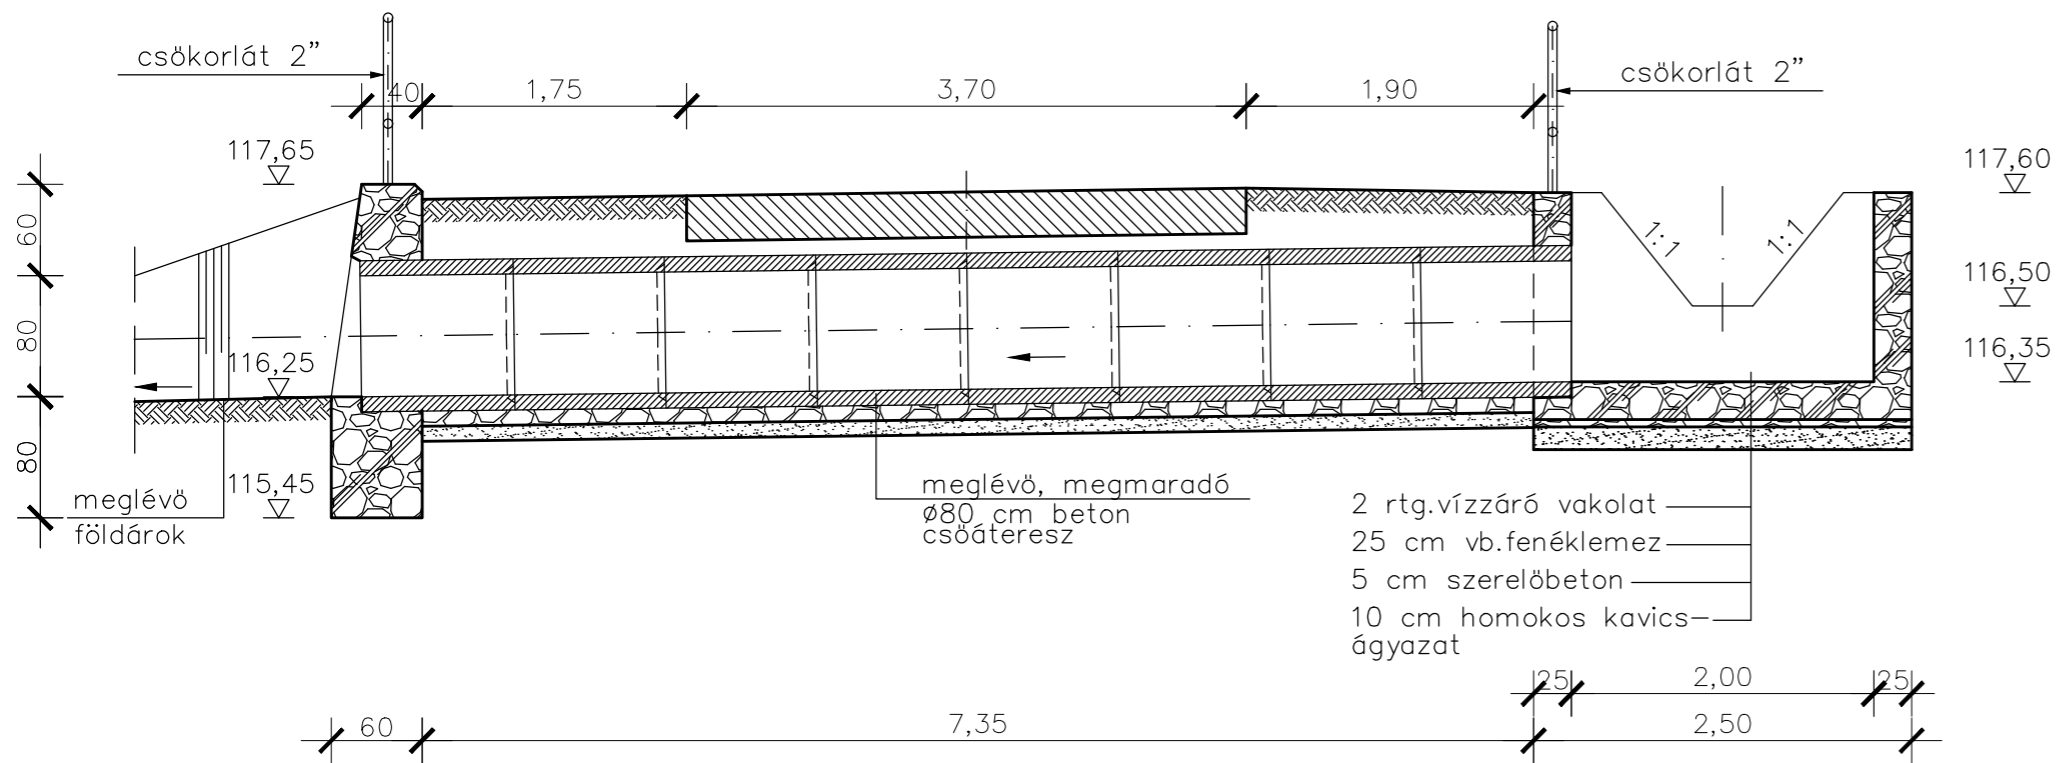

# FELÜLNÉZET M1: 50

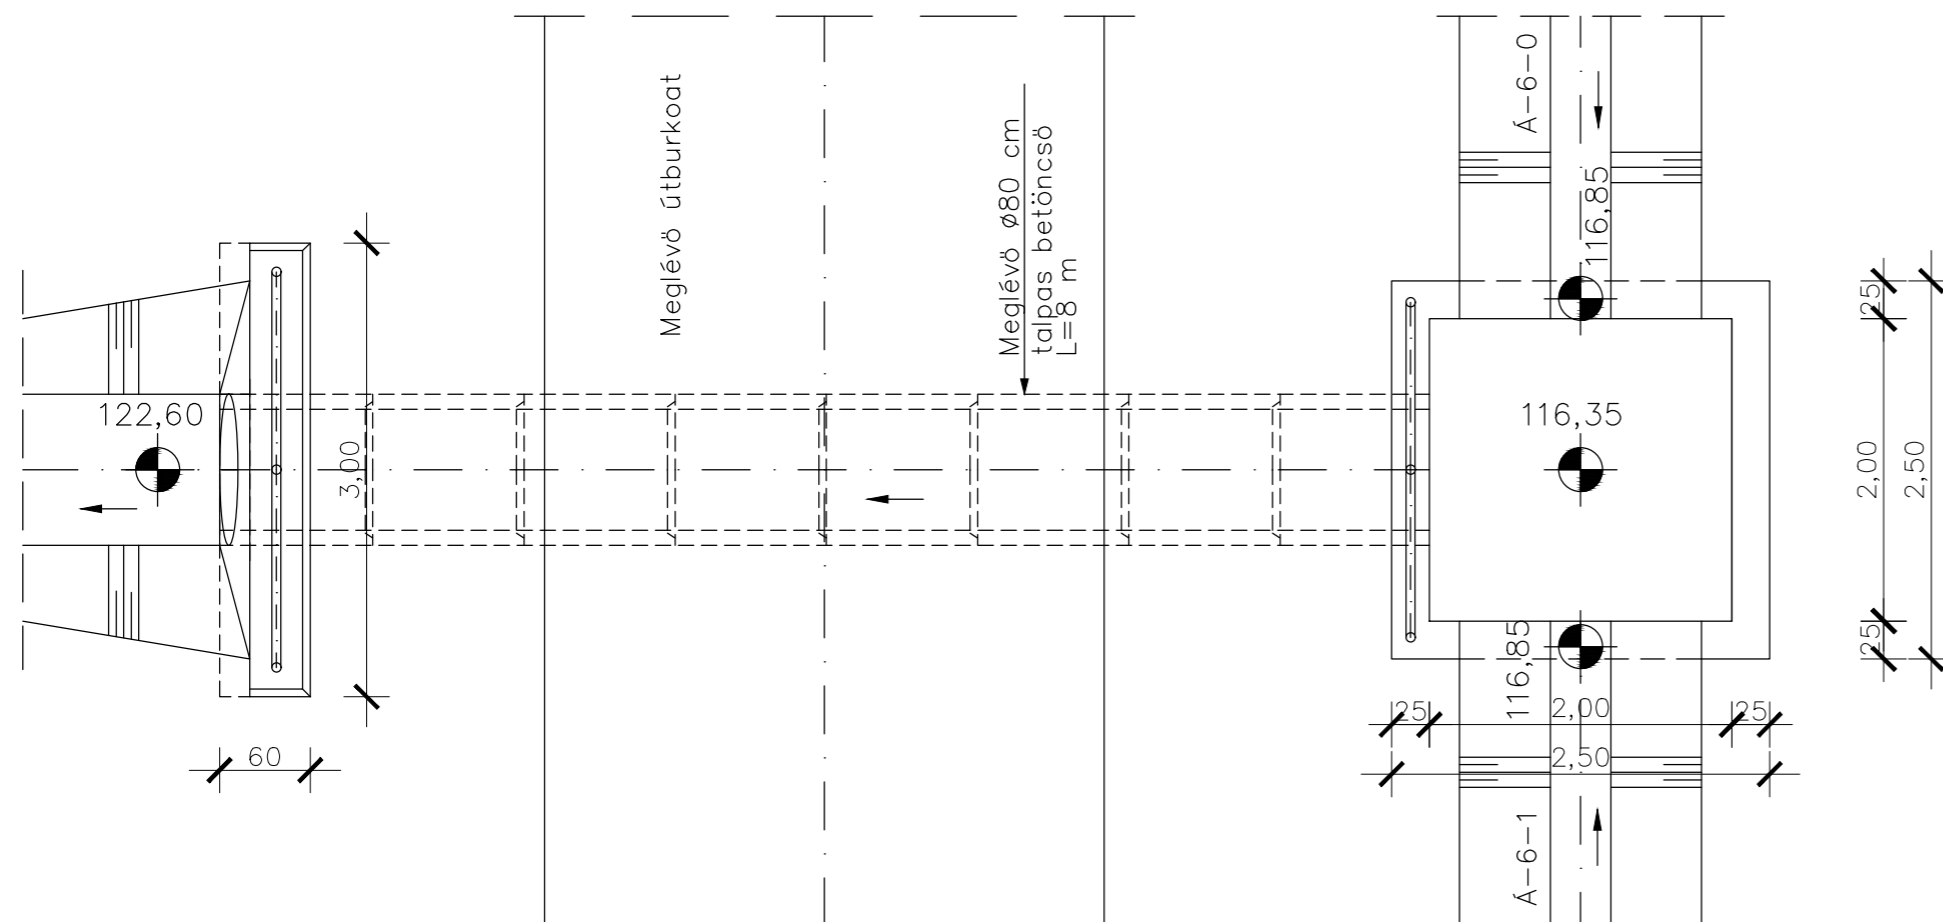

Tervező: <b>AQUATORUSZ</b> MÉRNÖKI IRODA		AQUATORUSZ Mérnöki Iroda Kft. 7030 Paks, Rákóczi utca 5-7., Tel.:20/944-0720 email: herczeg@aquatorusz.hu, web: www.aquatorusz.hu		Munkaszám: 0302/2016.
Terv tárgya: Bikács község és Kistapé községrész belterületén csapadékvíz rendezés engedélyezési terve				Dátum: 2017.10.18.
Rajz megnevezése: Akna építési terve (Kistapé)				Méretarány: M 1 : 50
Tervező: Herczeg István	Tervezői szám: VZ-TER/17-0649	Ellenőr: Kovács József	Ügyvezető: Herczeg István	Rajzszám: K - 35