METSZET M1:50

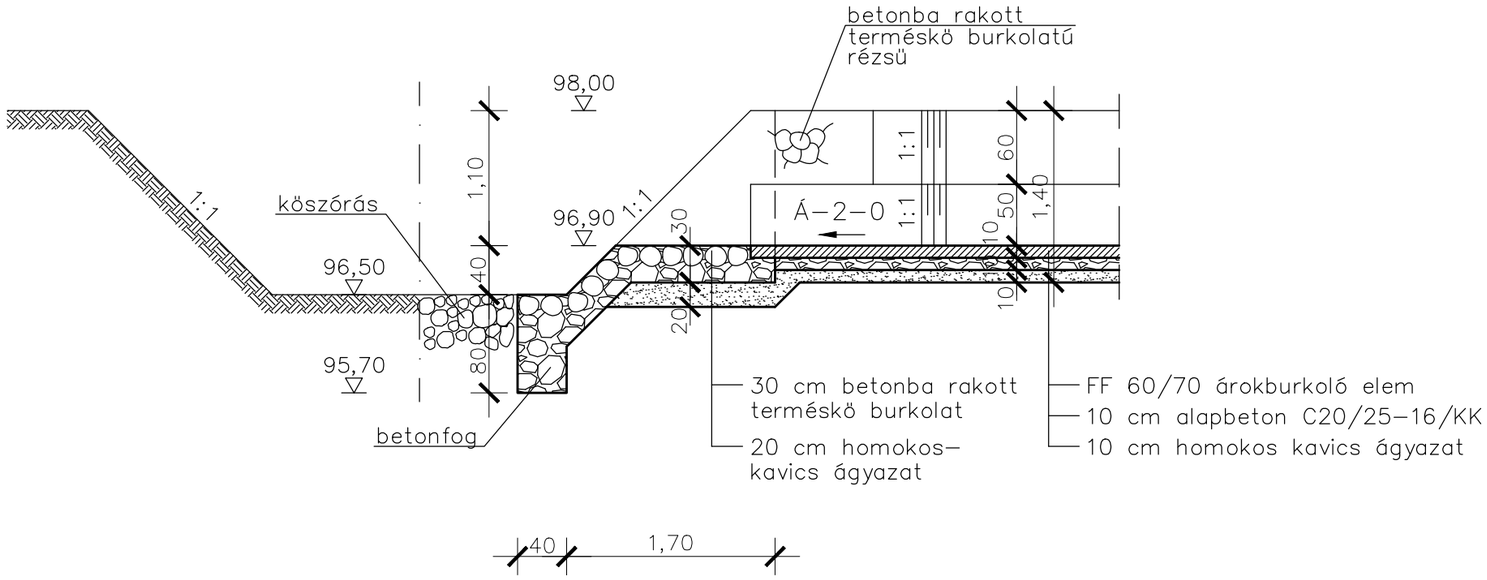

FELÜLNÉZET M1:50

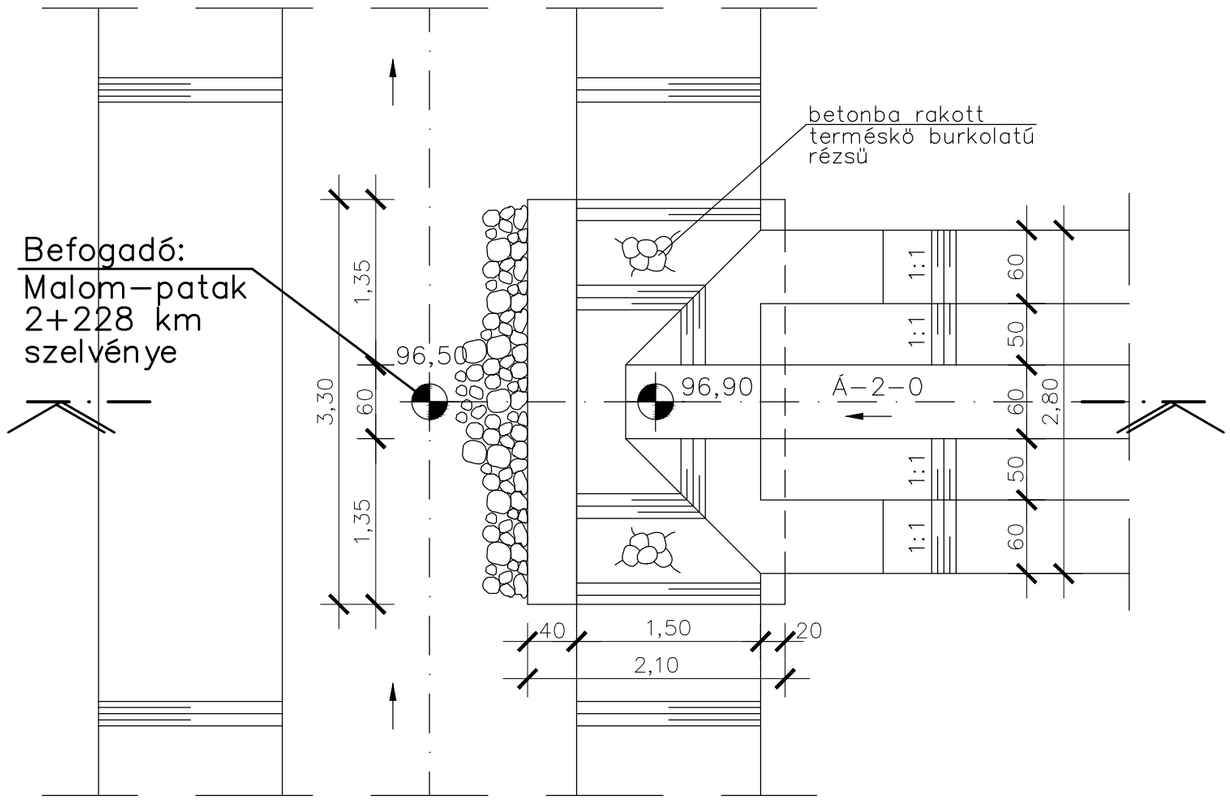

MEGJEGYZÉS:

1./ Anyagminöségek:

Beton: C20/25–XA1–XC4–XV3(H)–24–F2

Terméskö: fagyálló vízépítési terméskö

2./ A magassági kialakítás hossz–szelvények szerint.

Tervező: **AQUATÓRUSZ Mérnöki Iroda Kft.** 7030 Paks, Rákóczi utca 5-7., Tel.:20/944-0720 email: herczeg@aquatorusz.hu, web: www.aquatorusz.hu				Munkaszám: 0302/2016.
Terv tárgya: Bikács község és Kistápé községrész belterületén csapadékvíz rendezés engedélyezési terve				Dátum: 2017.10.18.
Rajz megnevezése: Medervédelem részletterve I. (Petőfi utca)				Méretarány: M 1 : 50
Tervező: Herczeg István	Tervezői szám: VZ-TER/17-0649	Ellenőr: Kovács József	Ügyvezető: Herczeg István	Rajzszám: K - 37