


METSZET M1: 50

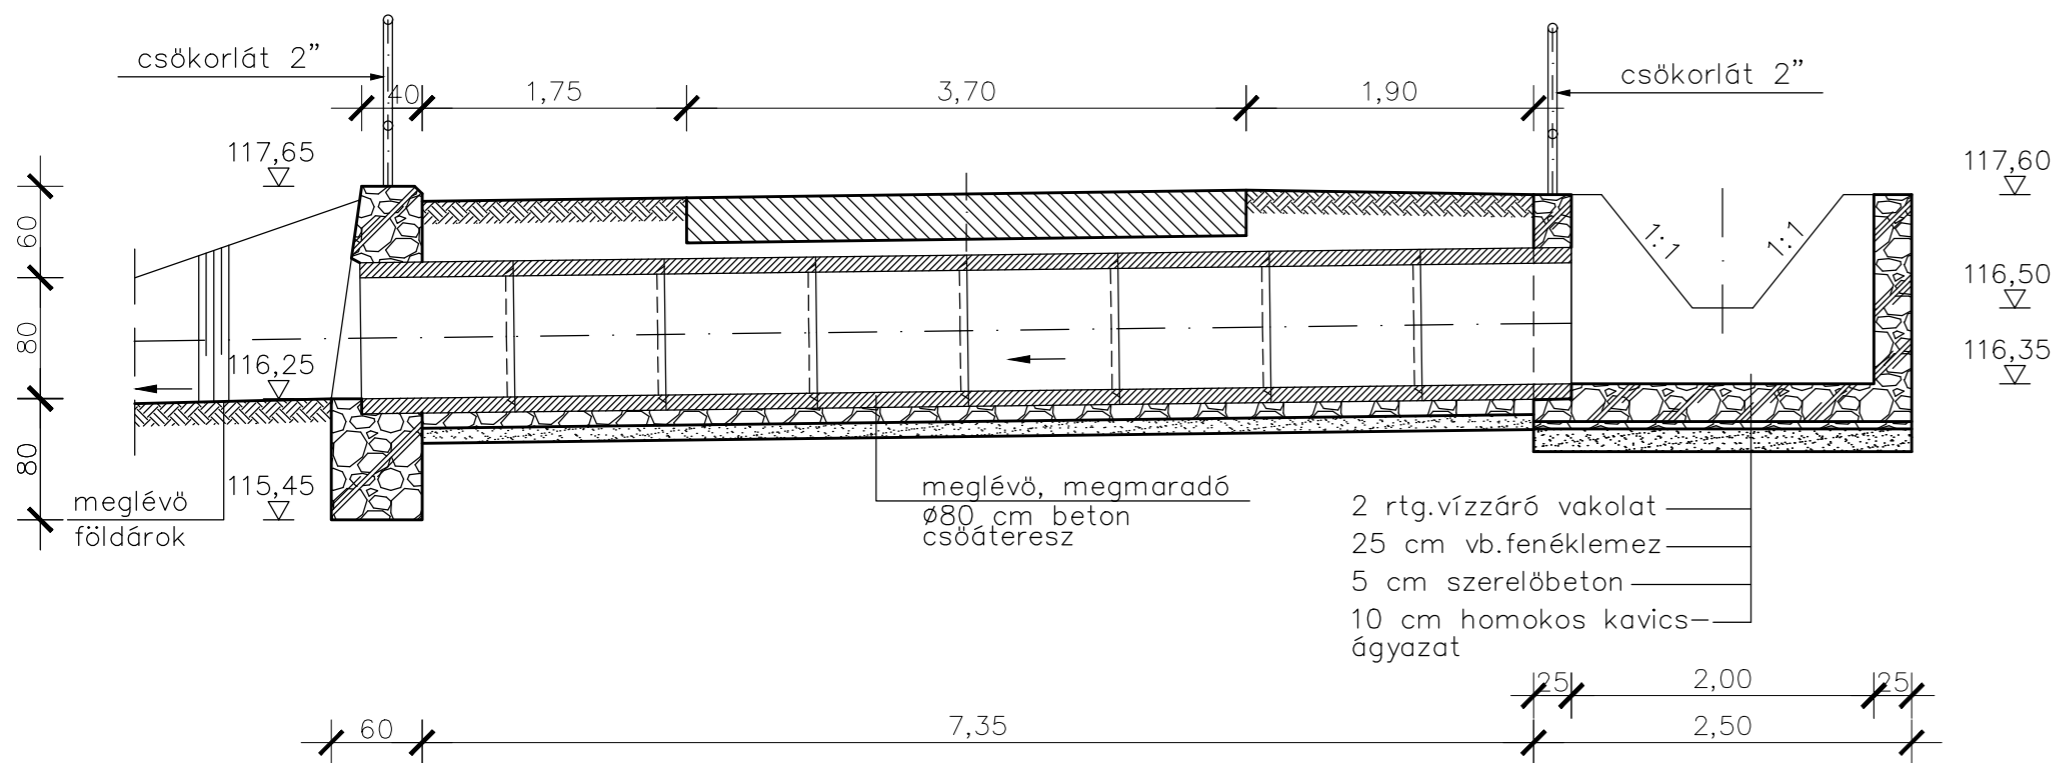

MEGJEGYZÉS:

1./ Anyagminőségek:

Szerkezeti beton: C30/37- XA1-XC4-XV3(H) -24-F2
(MSZ4789-1:2004)

Alapbeton: C12/15-X0-24-F2(MSZ4789-1:2004)

Betonacél: B500B (EC)

Vízzáró vakolat: REZOLIT KM-257

Oromfal építés:


Szerkezeti beton: C30/37- XA1-XC4-XV3(H) -24-F2

Vasszerelés: Ø12 20x20 cm hálószerelés
a falfelület mindkét oldalán
betontakarás: 3,5 cm

Korlát: 2" acélcső, alap és fedőmázolással (szürke)

2./ A magassági adatok a hossz-szelvények szerint.

FELÜLNÉZET M1: 50

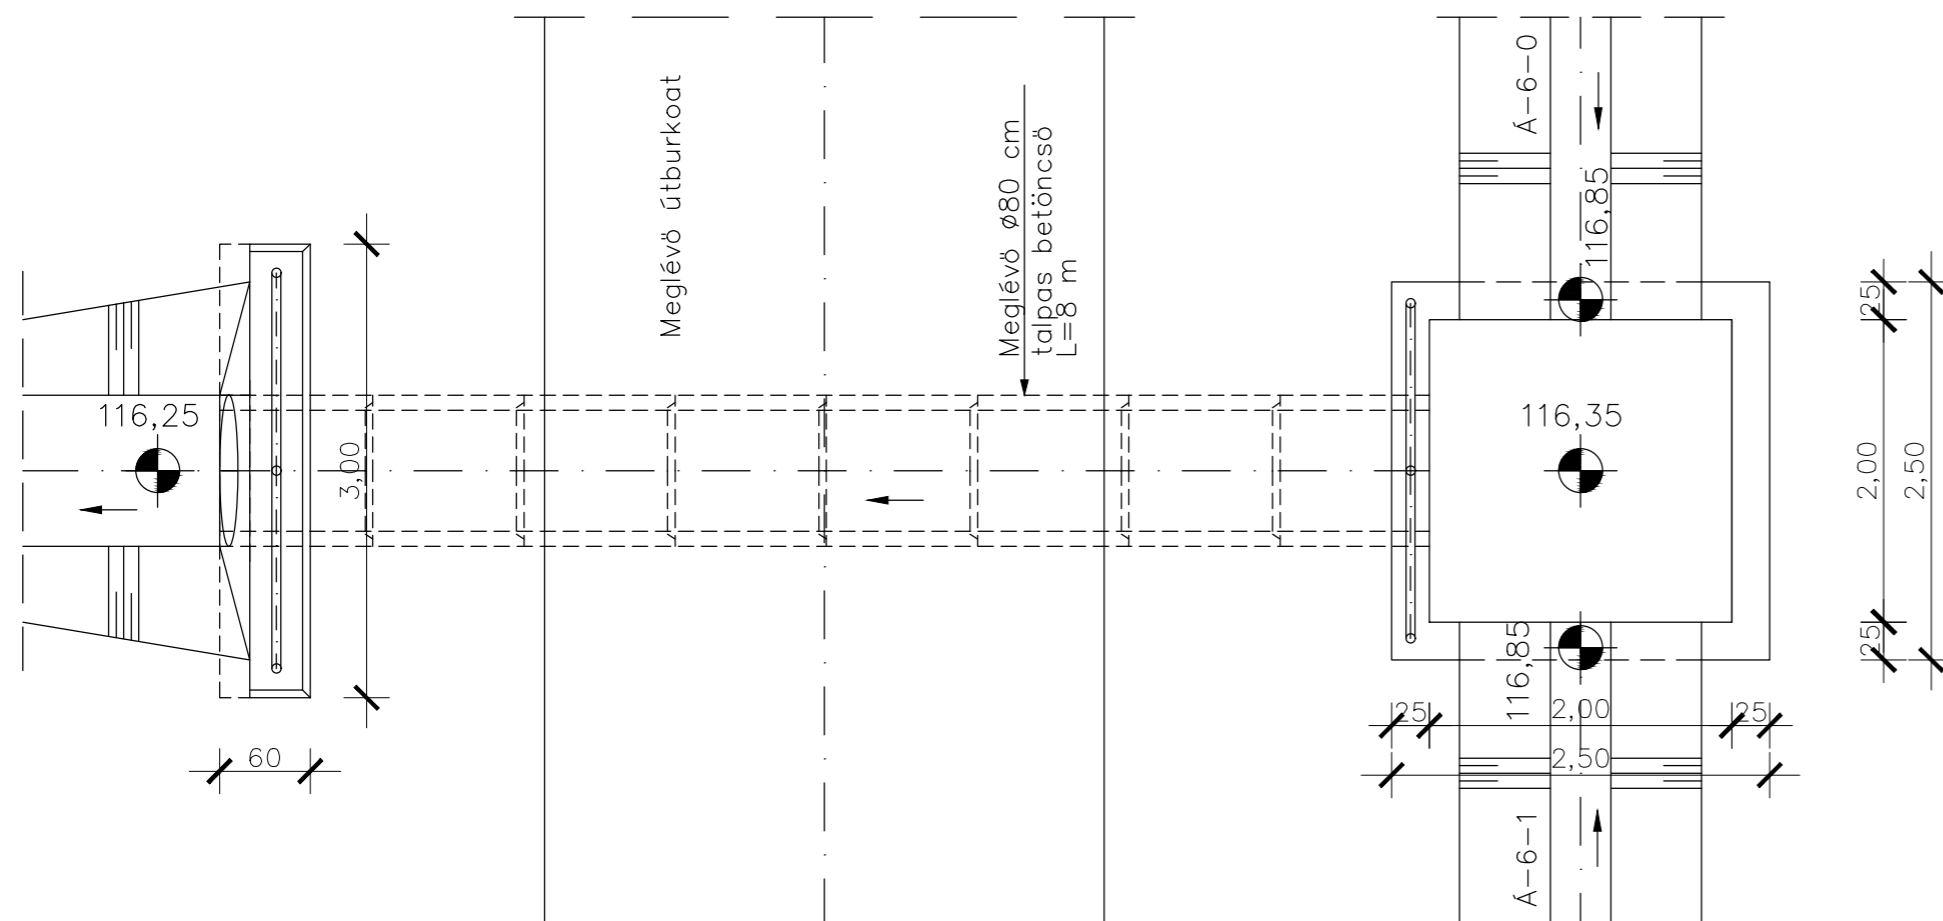

Tervező: AQUATORUSZ MÉRNÖKI IRODA		AQUATORUSZ Mérnöki Iroda Kft. 7030 Paks, Rákóczi utca 5-7., Tel.:20/944-0720 email: herczeg@aquatorusz.hu, web: www.aquatorusz.hu		Munkaszám: 0302/2016.
Terv tárgya: Bikács község és Kistapé községrész belterületén csapadékvíz rendezés kiviteli terve				Dátum: 2018.06.15.
Rajz megnevezése: Akna építési terve II. (Kistapé)				Méretarány: M 1 : 50
Tervező: <i>Herczeg István</i> Herczeg István	Tervezői szám: VZ-TER/17-0649	Ellenőr: <i>Kovács József</i> Kovács József	Ügyvezető: <i>Herczeg István</i> Herczeg István	Rajzszám: K - 42