



# METSZET M1:50

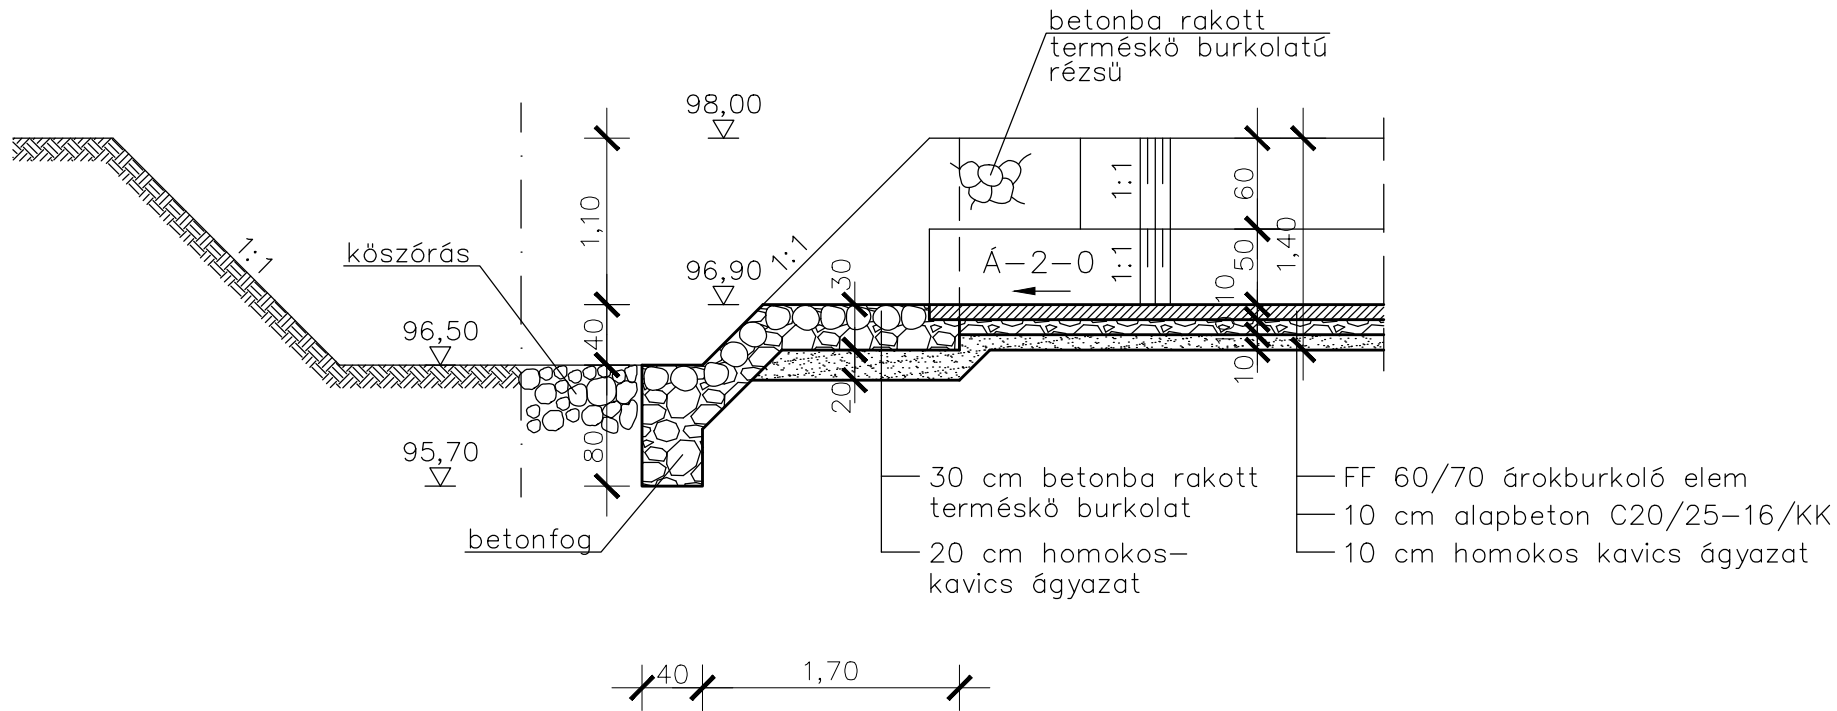

# FELÜLNÉZET M1:50

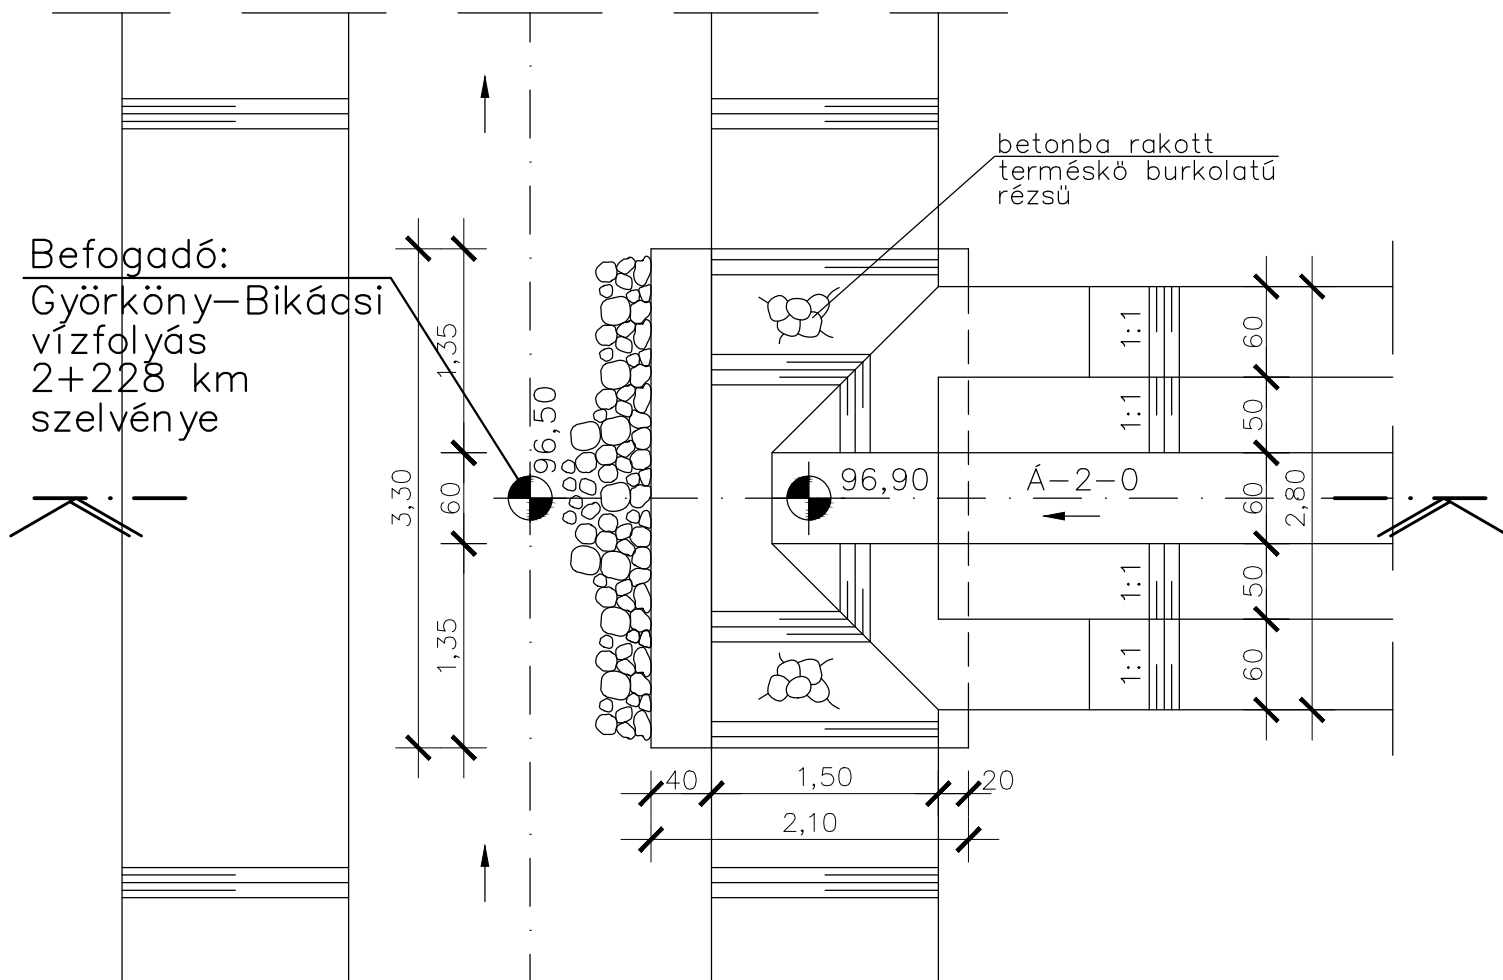

## MEGJEGYZÉS:

- Anyagminőségek:  
Szerkezeti beton: C30/37- $\text{XA1-XC4-XV3(H)-24-F2}$  (MSZ4789-1:2004)  
Alapbeton: C12/15- $\text{X0-24-F2}$ (MSZ4789-1:2004)  
Terméskő: fagyálló vízpítési terméskő
- A magassági kialakítás hossz-szelvények szerint.

Tervező: <b>AQUATORUSZ</b> MÉRNÖKI IRODA AQUATORUSZ Mérnöki Iroda Kft. 7030 Paks, Rákóczi utca 5-7., Tel.:20/944-0720 email: herczeg@aquatorusz.hu, web: www.aquatorusz.hu		Munkaszám: <b>0302/2016.</b>
Terv tárgya: <b>Bikács község és Kistapé községrész belterületén csapadékvíz rendezés kiviteli terve</b>		Dátum: <b>2018.06.15.</b>
Rajz megnevezése: <b>Medervédelem részletterve I. (Petőfi utca)</b>		Méretarány: <b>M 1 : 50</b>
Tervező: <i>Herczeg István</i> Herczeg István	Tervezői szám: <b>VZ-TER/17-0649</b>	Ellenőr: <i>Kovács József</i> Kovács József
Ügyvezető: <i>Herczeg István</i> Herczeg István		Rajzszám: <b>K - 44</b>