


Csatorna jele	Á-1-1
Utca neve	Hunyadi utca

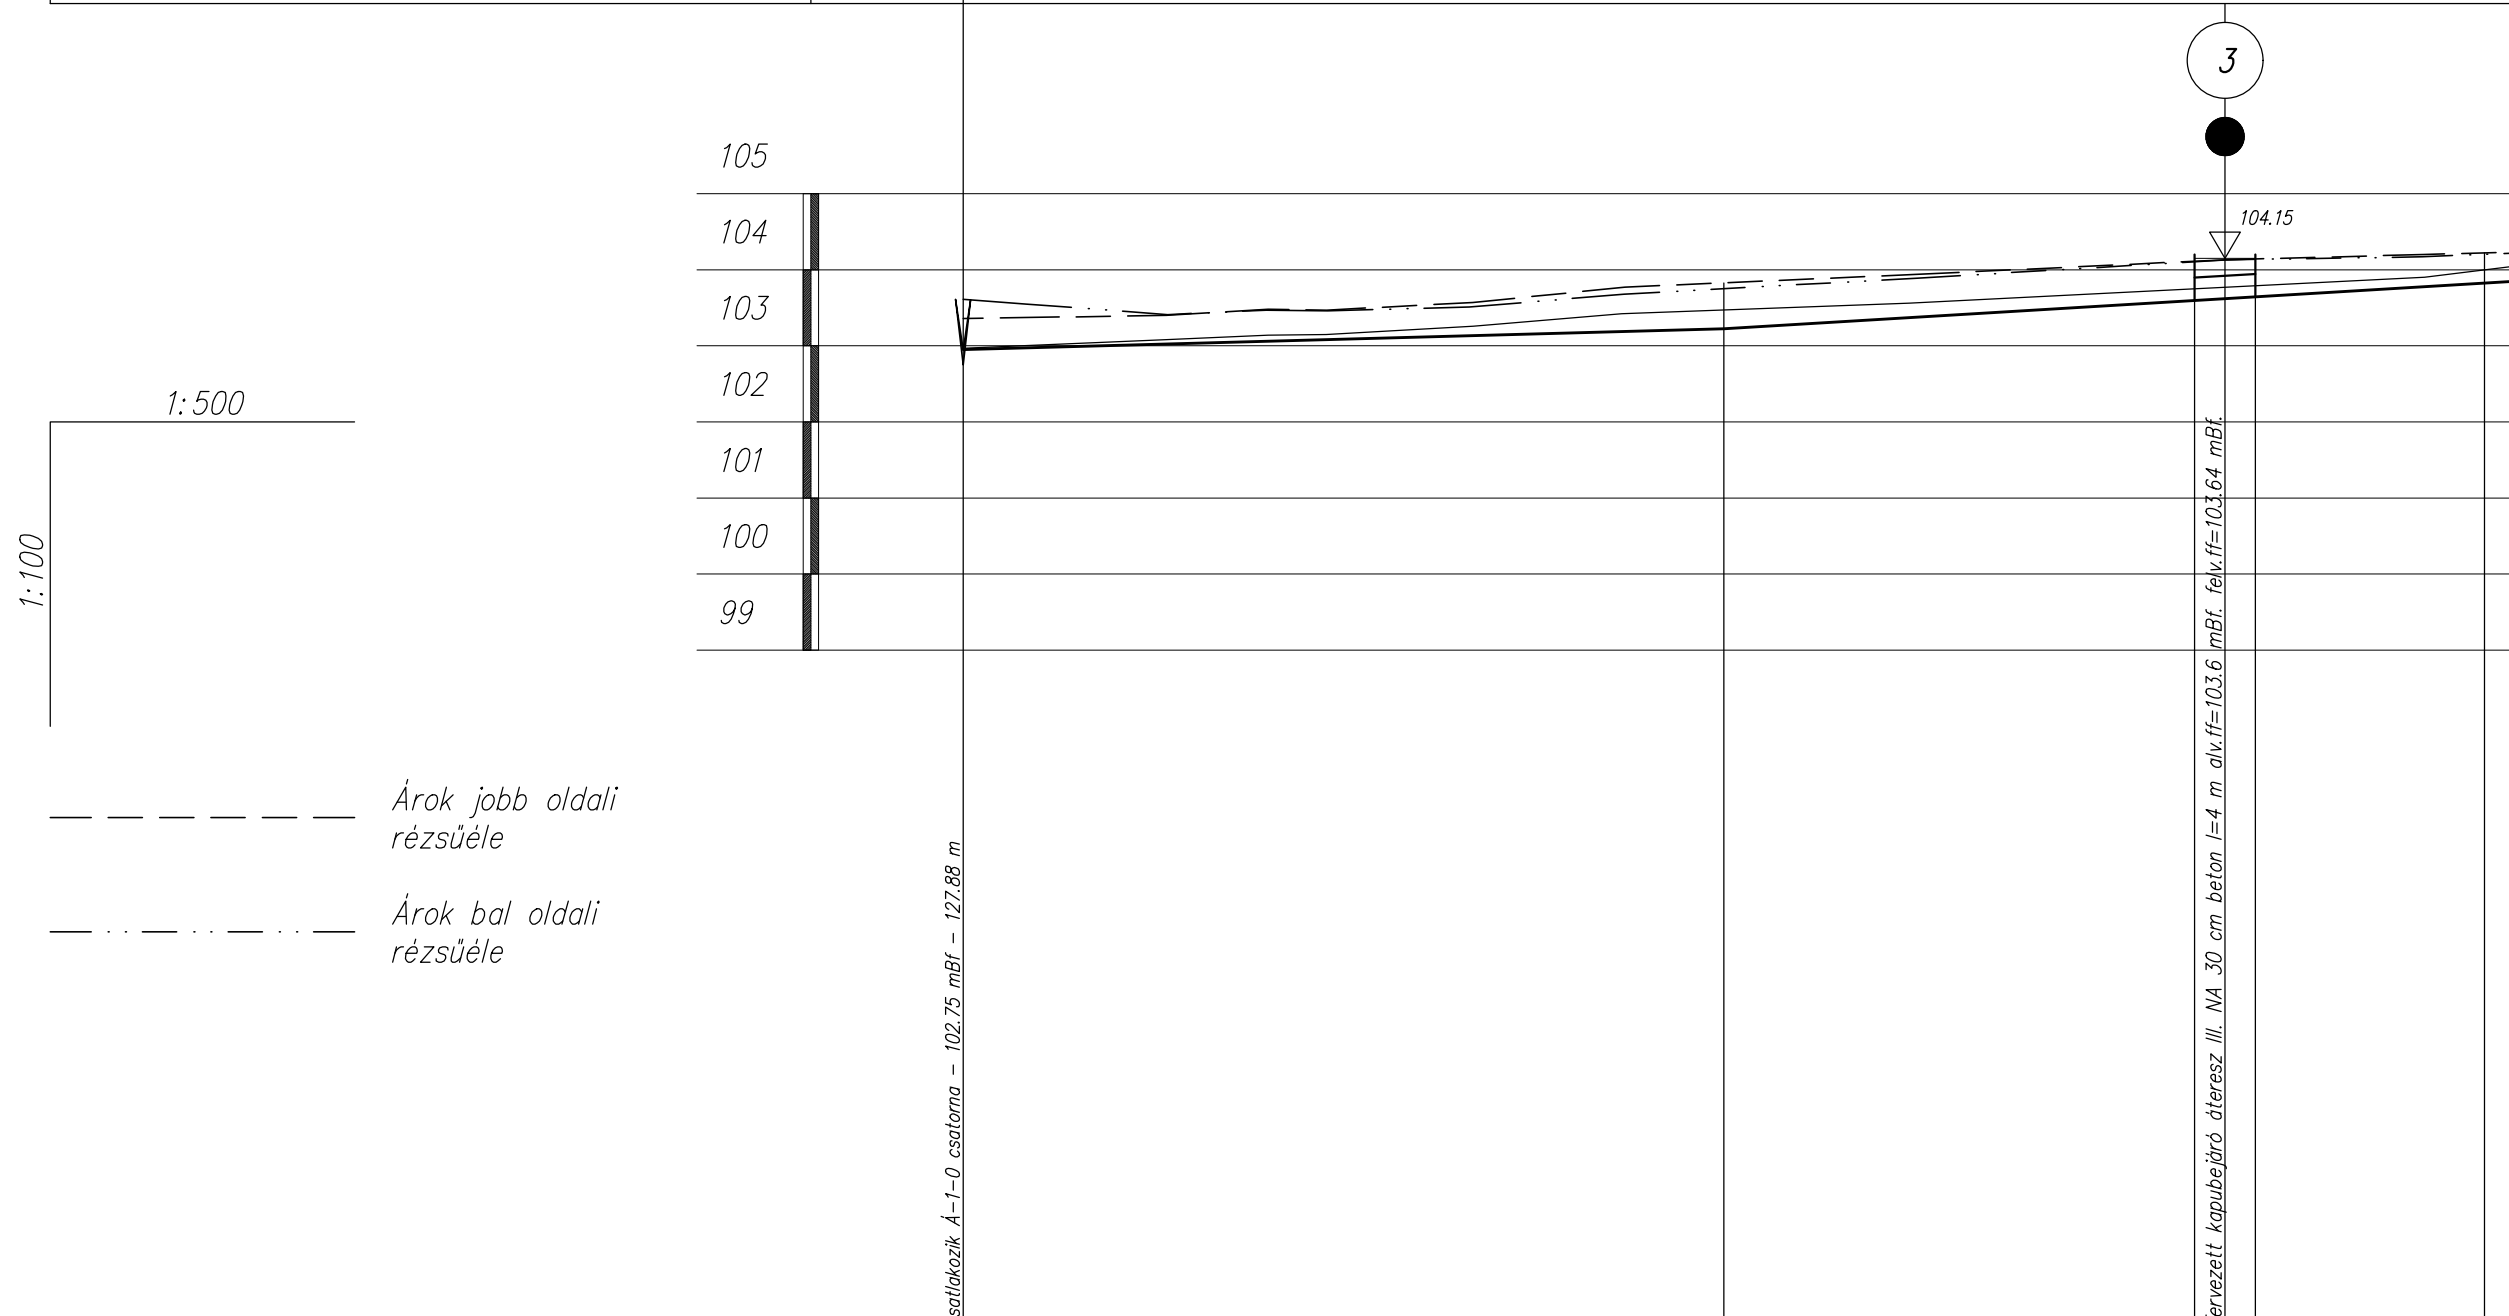

Szelvény [m]	0+000	0+050	0+080.9	0+100
Meglévő jobbpárt terepszint [m.B.f.]	103.36	103.83	104.11	104.22
Meglévő balpárt terepszint [m.B.f.]	103.61	103.75	104.11	104.2
Meglévő folyásfenék [m.B.f.]	102.97	103.47	103.77	104
Tervezett folyásfenék [m.B.f.]	102.95	103.23	103.64	103.83
Fenékletjtés [%]		5.5%	12%	
Épül összesen	99.5 m FF 40/40 mederburkoló 1:1 rézsűvel – 4 m Ø30 cm átereszt (1db)			

Tervező: AQUATORUSZ MÉRŐKI IRODA 7030 Paks, Rákóczi utca 5-7., Tel.:20/944-0720 email: herczeg@aquatorusz.hu, web: www.aquatorusz.hu		Munkaszám: 0302/2016.
Terv tárgya: Bikács község és Kistapé községrész belterületén csapadékvíz rendezés engedélyezési terve		Dátum: 2017.10.18.
Rajz megnevezése: Á-1-1 jelű árok hossz-szelvénye		Méretarány: Mh 1 : 500 Mv 1 : 100
Tervező: Herczeg István	Tervezői szám: VZ-TER/17-0649	Ellenőr: Kovács József
Ügyvezető: Herczeg István		Rajzszám: K - 9