


M 1:500
JELMAGYARÁZAT:

- meglévő vízvezeték
- meglévő gázvezeték
- meglévő telefon földkábel
- meglévő telefon légvezeték
- meglévő elektromos légvezeték
- tervezett földárok
- tervezett kapubejáró áteresztés
- tervezett burkolat

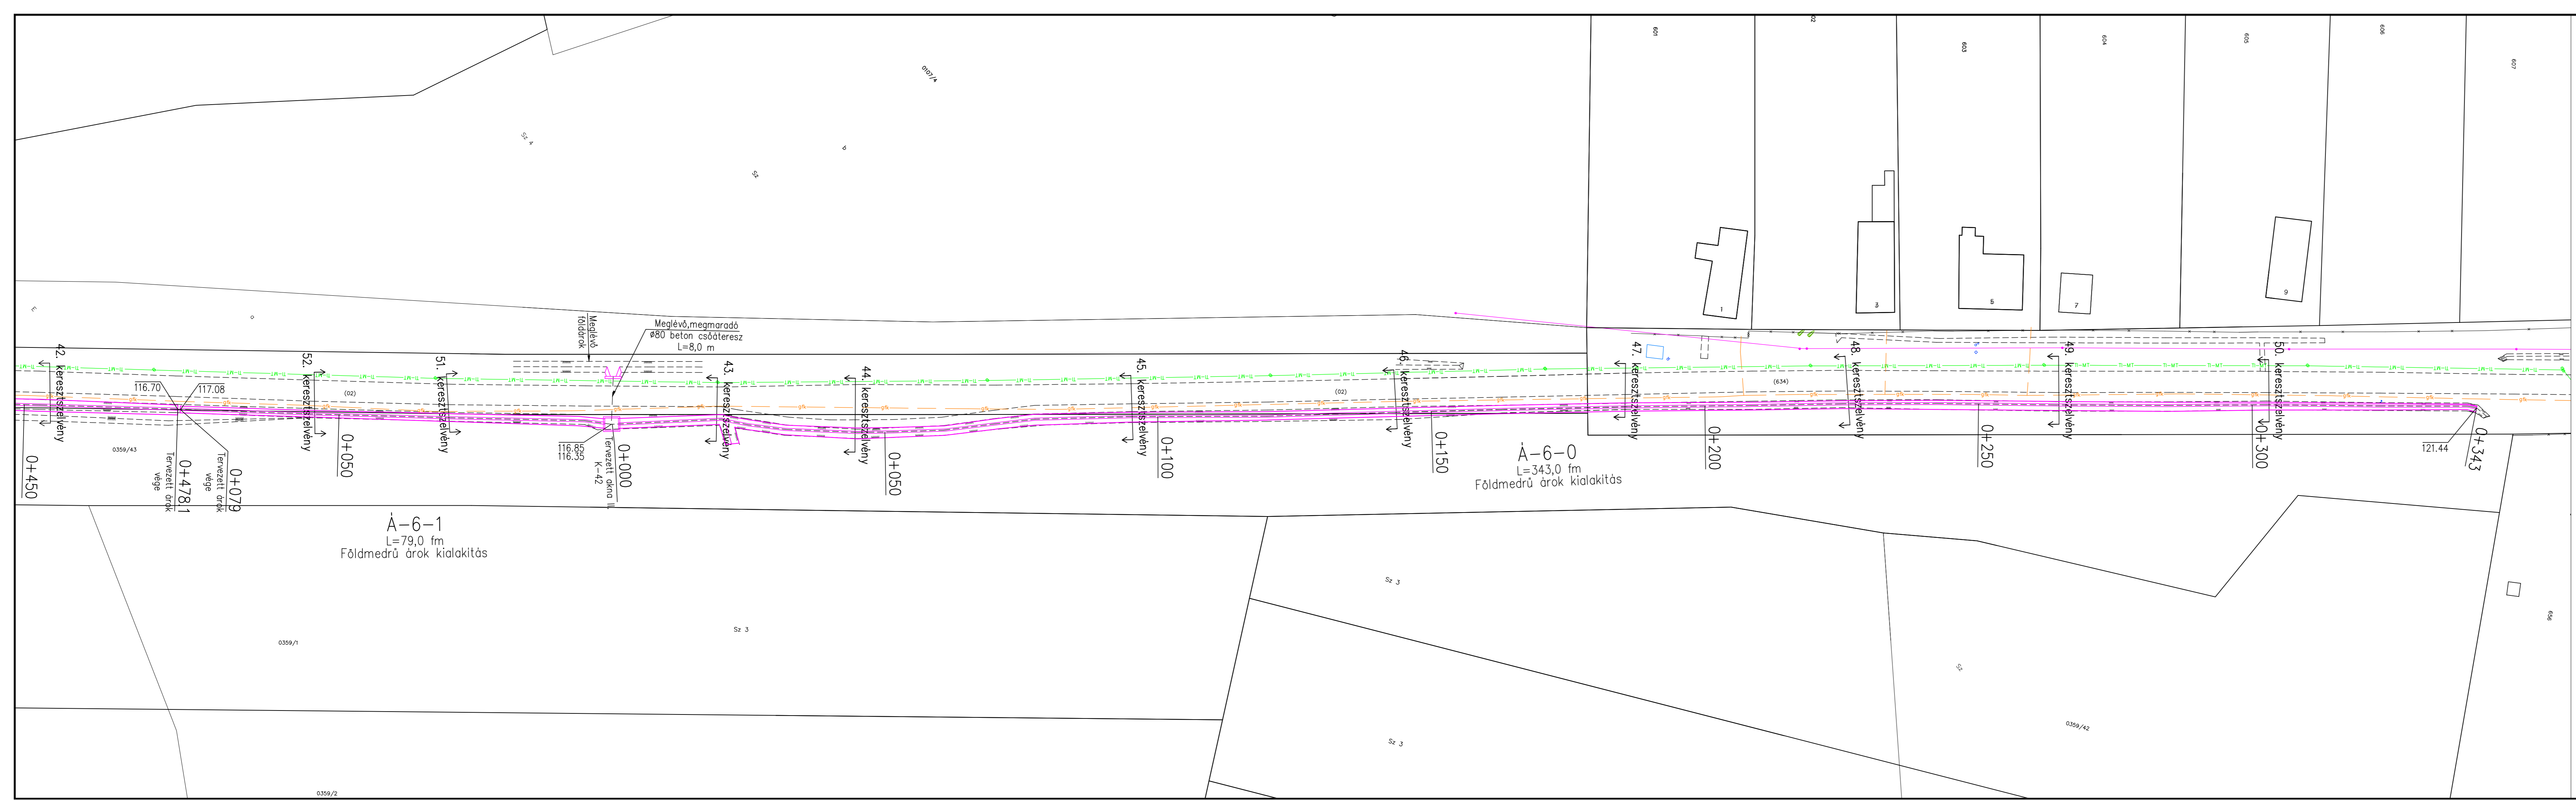

Tervező: AQUATORUSZ MÉRNÖKI IRODA Kft. 7030 Paks, Rákóczi utca 5-7., Tel.:20/944-0720 email: herczeg@aquatorusz.hu, web: www.aquatorusz.hu		Munkaszám: 0302/2016.
Terv tárgya: Bikács község és Kistapé községrész belterületén csapadékvíz rendezés kiviteli terve		Dátum: 2018.06.15.
Rajz megnevezése: Részletes helyszínrajz VI.		Méretarány: M 1 : 500
Tervező: Herczeg István	Tervezői szám: VZ-TER/17-0649	Ellenőr: Kovács József
Ügyvezető: Herczeg István		Rajzszám: K - 13