





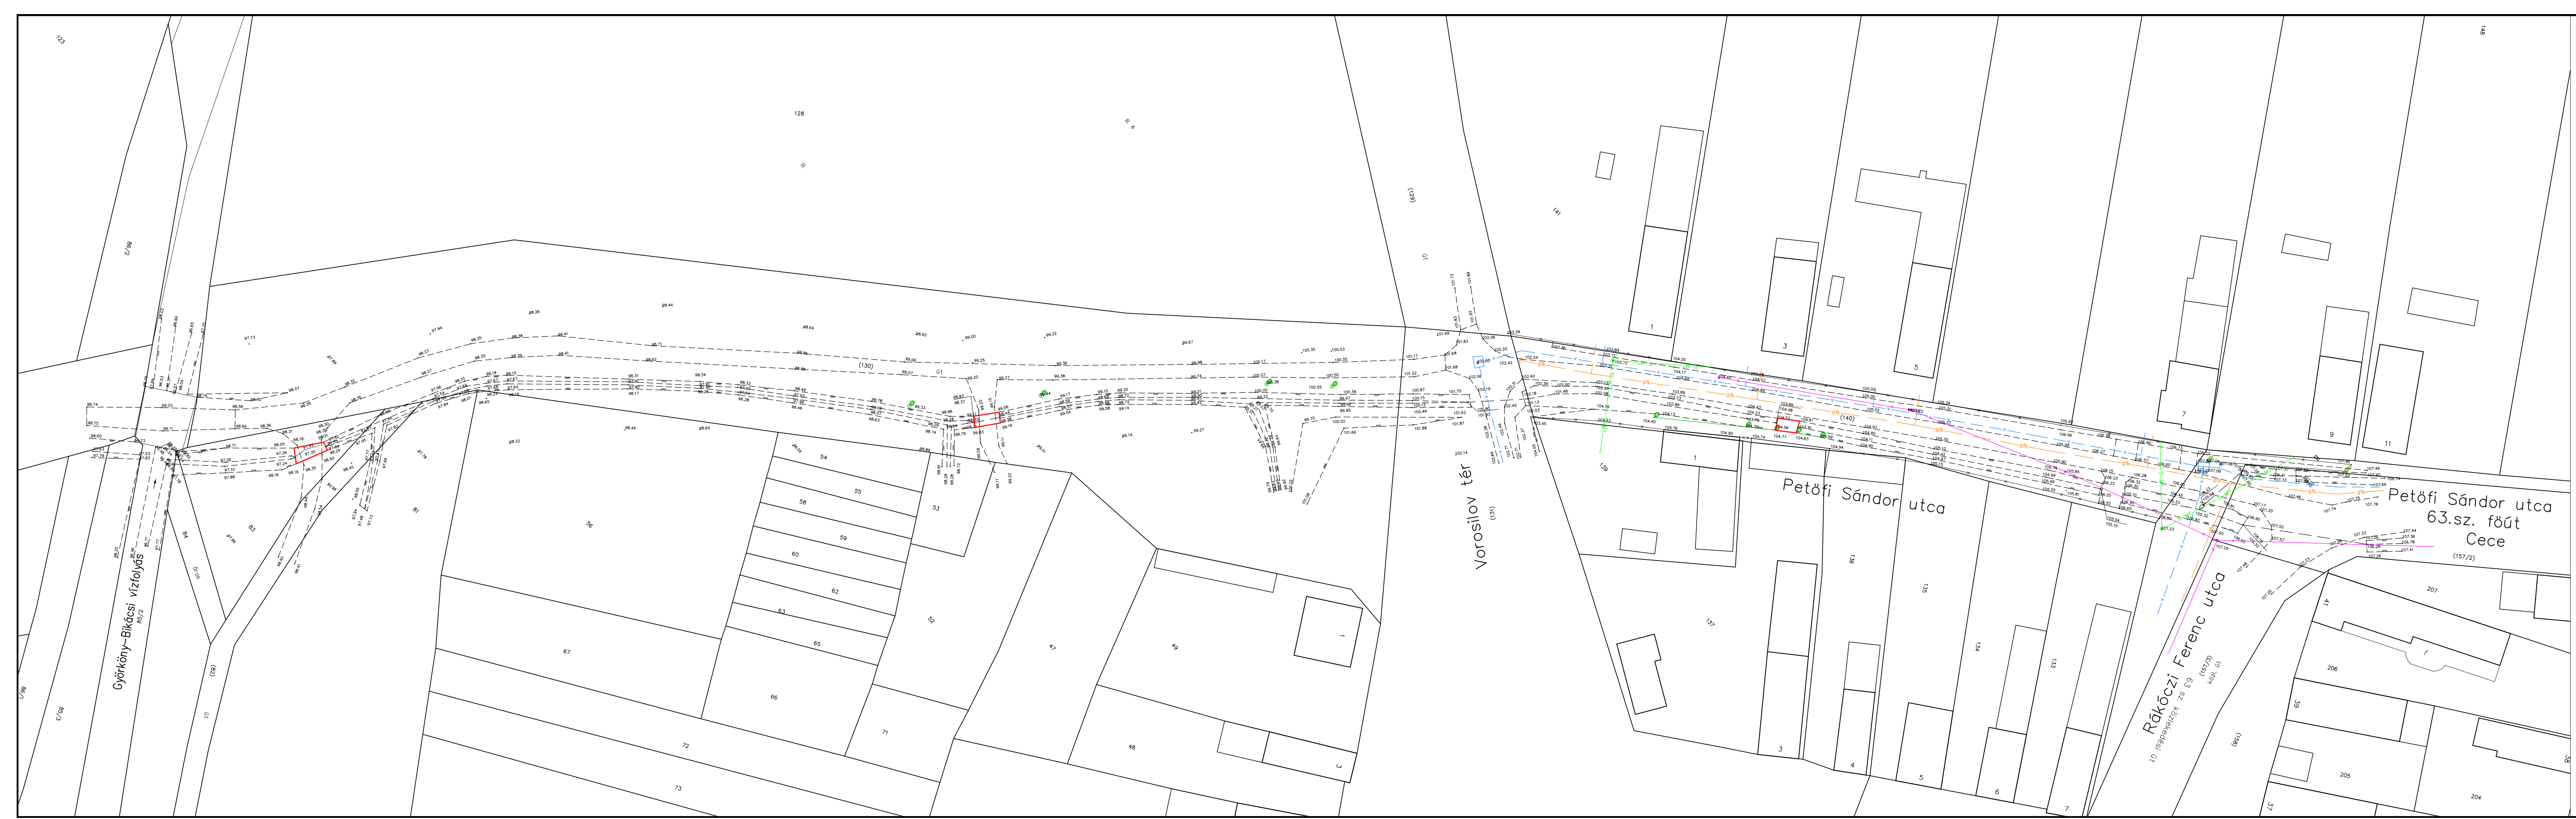

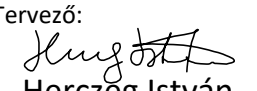
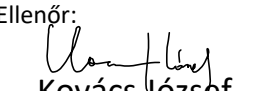
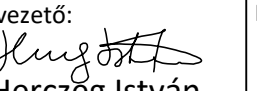


M 1:500
JELMAGYARÁZAT:

-  meglévő vízvezeték
-  meglévő gázvezeték
-  meglévő telefon földkábel
-  meglévő telefon légvezeték
-  meglévő elektromos légvezeték
-  meglévő elbontandó kapubejáró átérés betonburkolattal



| | | | | |
|---|----------------------------------|--|---|--------------------|
| Tervező:  AQUATORUSZ Mérnöki Iroda Kft. 7030 Paks, Rákóczi utca 5-7., Tel.:20/944-0720 email: herczeg@aquatorusz.hu, web: www.aquatorusz.hu | | Munkaszám: 0302/2016. | | |
| Terv tárgya: Bikács község és Kistapé község rész belterületén csapadékvíz rendezés kiviteli terve | | Dátum: 2018.06.15. | | |
| Rajz megnevezése: Felmérési és bontási helyszínrajz III. | | Méretarány: M 1 : 500 | | |
| Tervező:  Herczeg István | Tervezői szám: VZ-TER/17-0649 | Ellenőr:  Kovács József | Ügyvezető:  Herczeg István | Rajzszám: K - 4 |