


M 1:500
JELMAGYARÁZAT:

- meglévő vízvezeték
- meglévő gázvezeték
- meglévő telefon földkábel
- meglévő telefon légvezeték
- meglévő elektromos légvezeték
- meglévő elbontandó kapubejáró átérész betonburkolattal

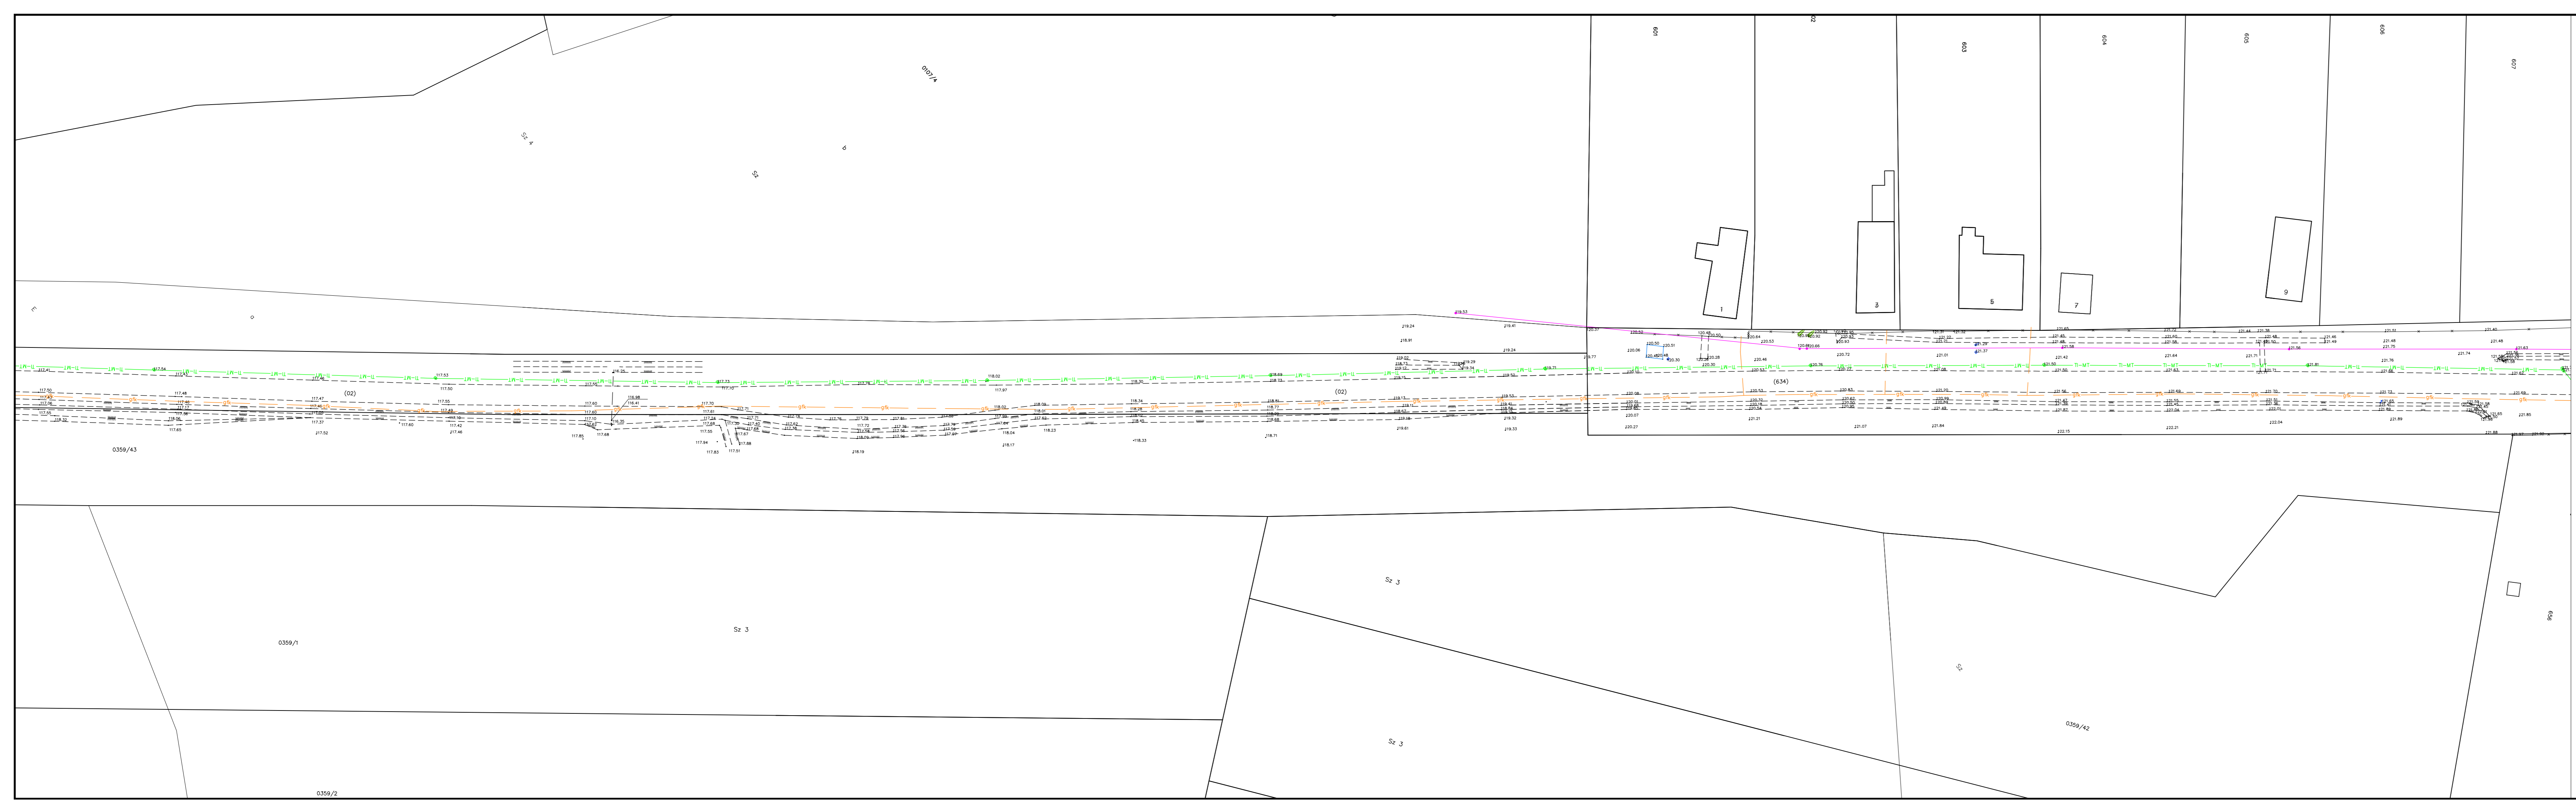

Tervező: AQUATORUSZ Mérnöki Iroda Kft. 7030 Paks, Rákóczi utca 5-7., Tel.:20/944-0720 email: herczeg@aquatorusz.hu, web: www.aquatorusz.hu		Munkaszám: 0302/2016.		
Terv tárgya: Bikács község és Kistapé községrész belterületén csapadékvíz rendezés kiviteli terve		Dátum: 2018.06.15.		
Rajz megnevezése: Felmérési és bontási helyszínrajz VI.		Méretarány: M 1 : 500		
Tervező: Herczeg István	Tervezői szám: VZ-TER/17-0649	Ellenőr: Kovács József	Ügyvezető: Herczeg István	Rajzszám: K - 7