


M 1:500
JELMAGYARÁZAT:

- meglévő vízvezeték
- meglévő gázvezeték
- meglévő telefon földkábel
- meglévő telefon légvezeték
- meglévő elektromos légvezeték
- tervezett földárok
- tervezett kapubejáró átereszt

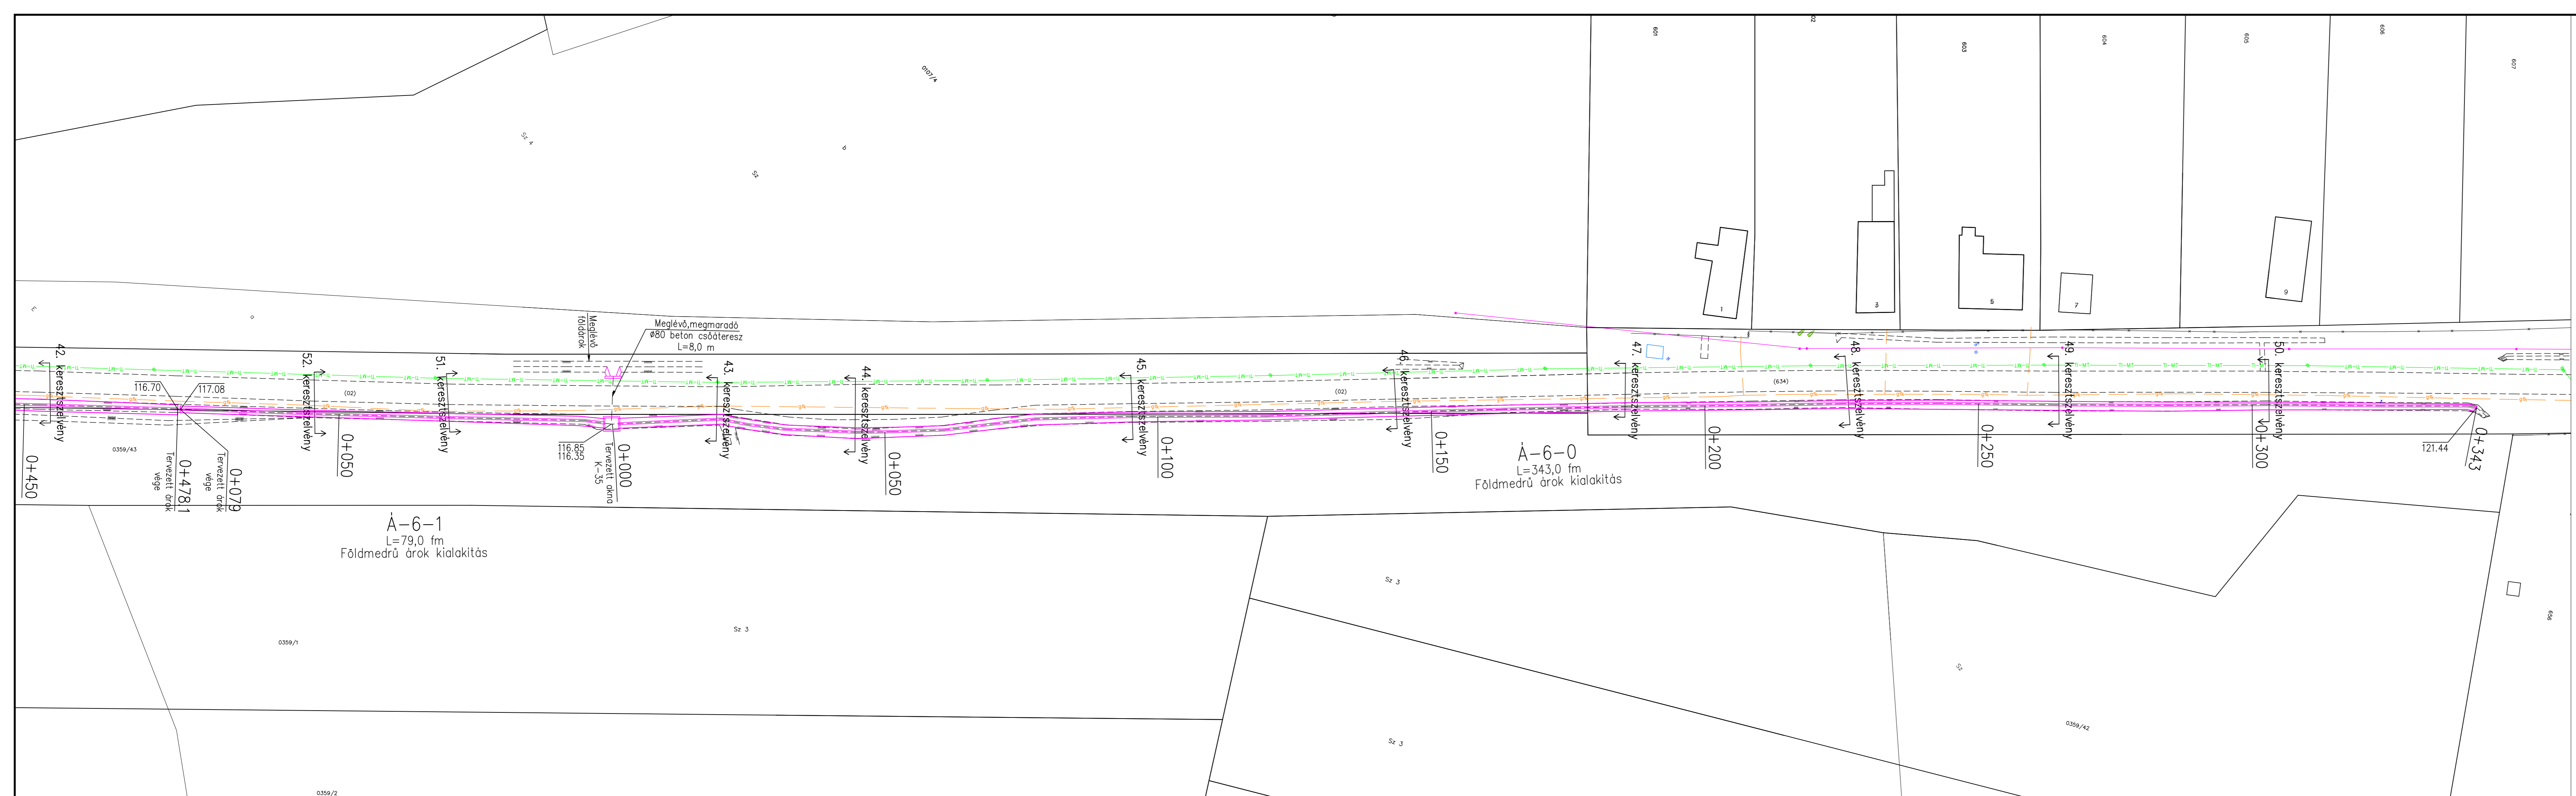

Tervező: AQUATORUSZ MÉRNÖKI IRODA		AQUATORUSZ Mérnöki Iroda Kft. 7030 Paks, Rákóczi utca 5-7., Tel.:20/944-0720 email: herczeg@aquatorusz.hu, web: www.aquatorusz.hu		Munkaszám:	
Terv tárgya:		Bikács község és Kistapé községrész belterületén csapadékvíz rendezés engedélyezési terve		Dátum:	
Rajz megnevezése:		Részletes helyszínrajz VI.		Méretarány:	
Tervező: <i>Herczeg István</i> Herczeg István		Tervezői szám: VZ-TER/17-0649	Ellenőr: <i>Kovács József</i> Kovács József	Ügyvezető: <i>Herczeg István</i> Herczeg István	Rajzsám: K - 7
				0302/2016.	
				2017.10.18.	
				M 1 : 500	